


PRZEKRÓJ C-C

Kostka betonowa gr. 8 cm (kolor szary)
 Podsyпка cementowo piaskowa gr. 5cm
 Podłoże z kruszywa (klinujące), frakcja 0-5 mm, gr.8 cm
 Podłoże z kruszywa, frakcja 5-35 mm, gr. 20 cm
 Warstwa odsączająca z pospółki o gr 10 cm
 Grunt rodzimy

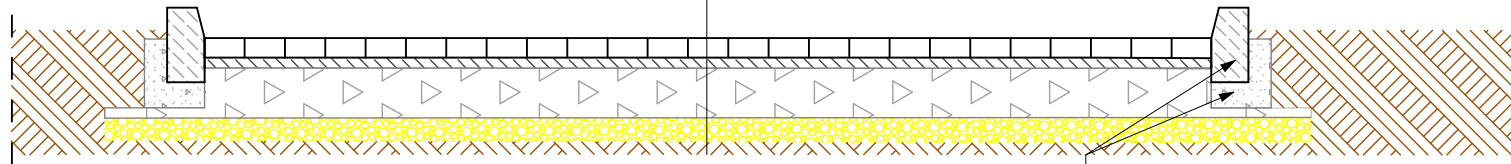

Krawężnik betonowy na płask 15x30
 Ława betonowa B-20

Pracownia Projektowo - Usługowa
MAROKS s.c.
 Śliwiński Mariusz; Śliwiński Oktawian
 e-mail: maroks@neostrada.pl 67-200 Głogów-Serby
 tel/fax: +48 (76) 833 10 28 ul. Włosenna 3
 Rysunek jest własnością PPU MAROKS i nie może być kopiowany lub powielany, w całości lub fragmencie, bez pisemnej zgody PPU MAROKS.

PROJEKT BUDOWLANY		DATA: 12.2008	SKALA: 1:350	RYSUNEK: Przekrój C-C	NR.RYS.: 13
TEMAT: Zmiana kolorystyki budynku garażowego dla autobusu oraz remizy strażackiej wraz ze zmianą utwardzenia placu		ASYSTENT PROJEKTANTA: <i>inż. bud. Mariusz Śliwiński</i>		PROJEKTANT WIODĄCY: <i>inż. bud. Oktawian Śliwiński</i>	
NR EWID. DZIAŁKI: Grębocice;; działka nr ewid. 421		INWESTOR: Urząd Gminy; 59-150 Grębocice, ul. Głogowska 3			