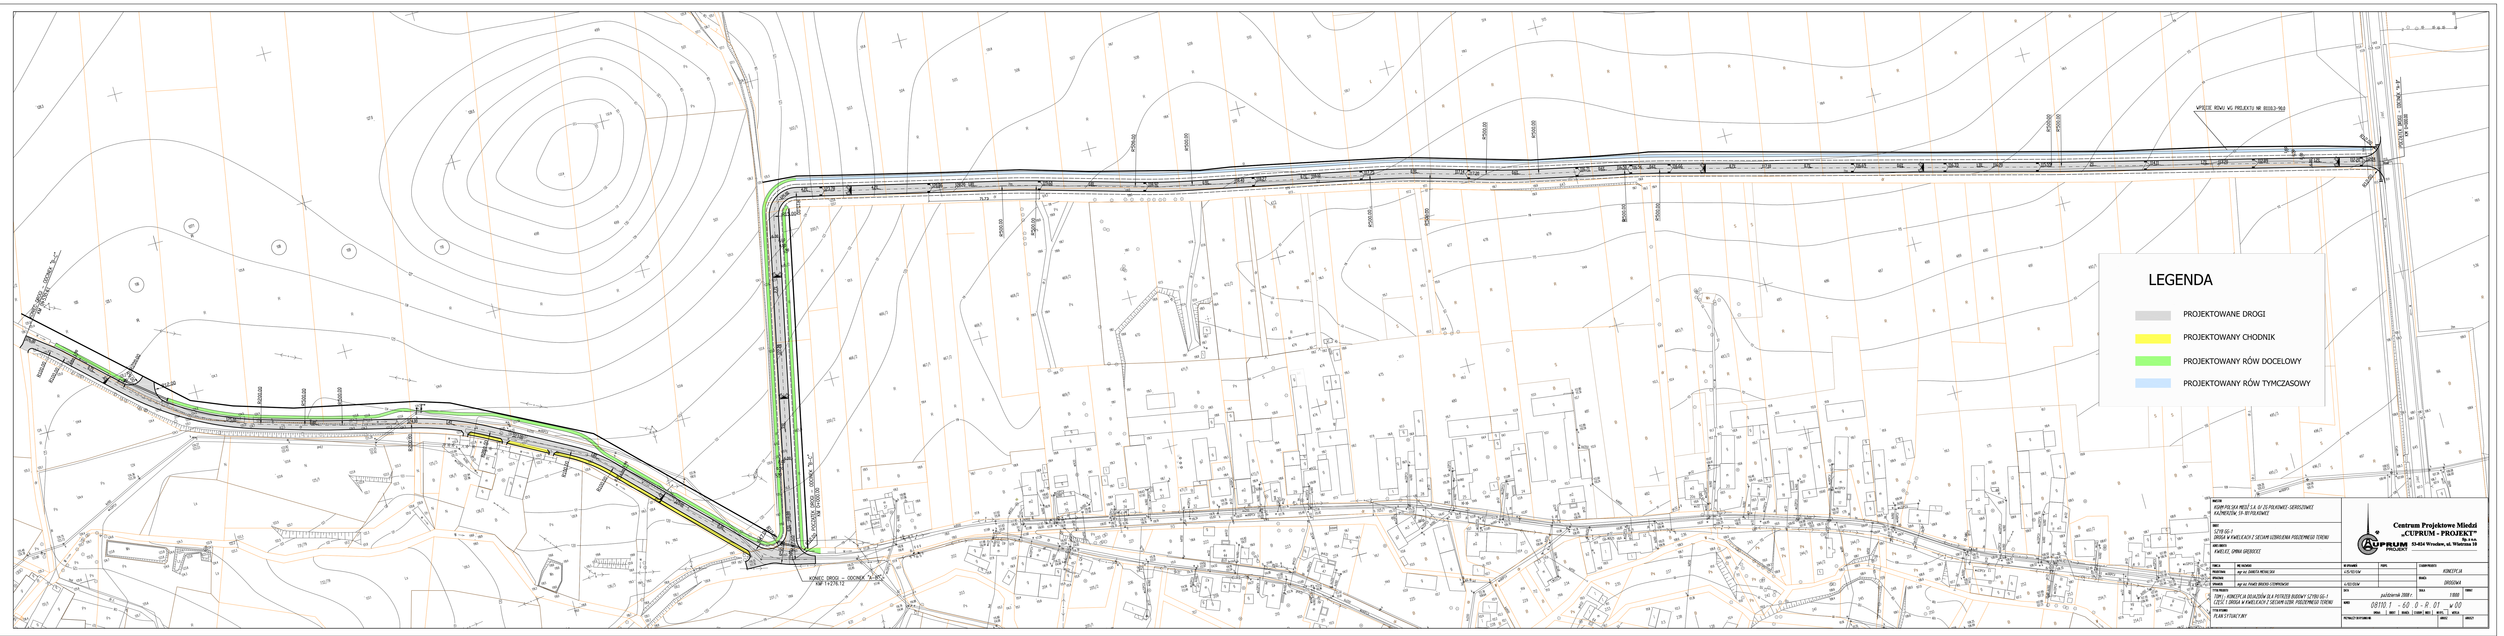
LEGENDA
PROJEKTOWANE DROGI
PROJEKTOWANY CHODNIK
PROJEKTOWANY RÓW DOCELOWY
PROJEKTOWANY RÓW TYMCZASOWY
KONIEC DROGI – ODCINEK "A-BIS" KM 1+278,12
KONIEC DROGI – ODCINEK "A" KM 1+278,12
PRZEJŚCIE RÓWEJ WG PROJEKTU NR 80318-3-969
INWESTOR
KGHM POLSKA MIEDŹ S.A. O/ ZG POLKOWICE-SIEROSZOWICE
RADWANÓWKA 59-101 POLKOWICE
OBIEKT
S7/30 GŁ-1
DROGA W KWIELICACH Z SIECIAMI UZBROJENIA PODZIEMNEGO TERENU
ADRES
KWIELICE, GMINA GRODZISKI
Centrum Projektowe Miedzi
„CUPRUM - PROJEKT"
Sp. z o.o.
53-434 Wrocław, ul. Wróblińska 36
TEMAT: PLAN SYTUACYJNY
BRANŻA: DROGOWA
FAZA: KONCEPCJA
SKALA: 1:1000
NUMER: 08110 1 - 60 - 0 - R - 01 - w 00