



WJAZD km 0+131,00

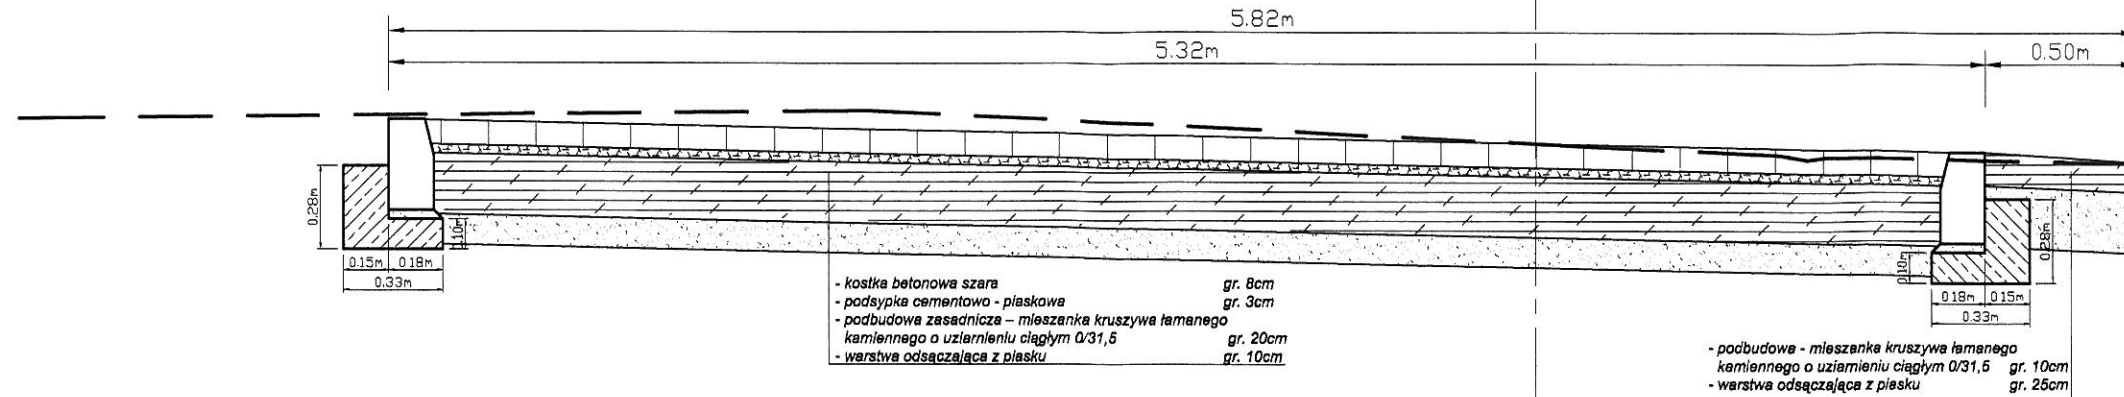

MIJANKA km 0+160,70

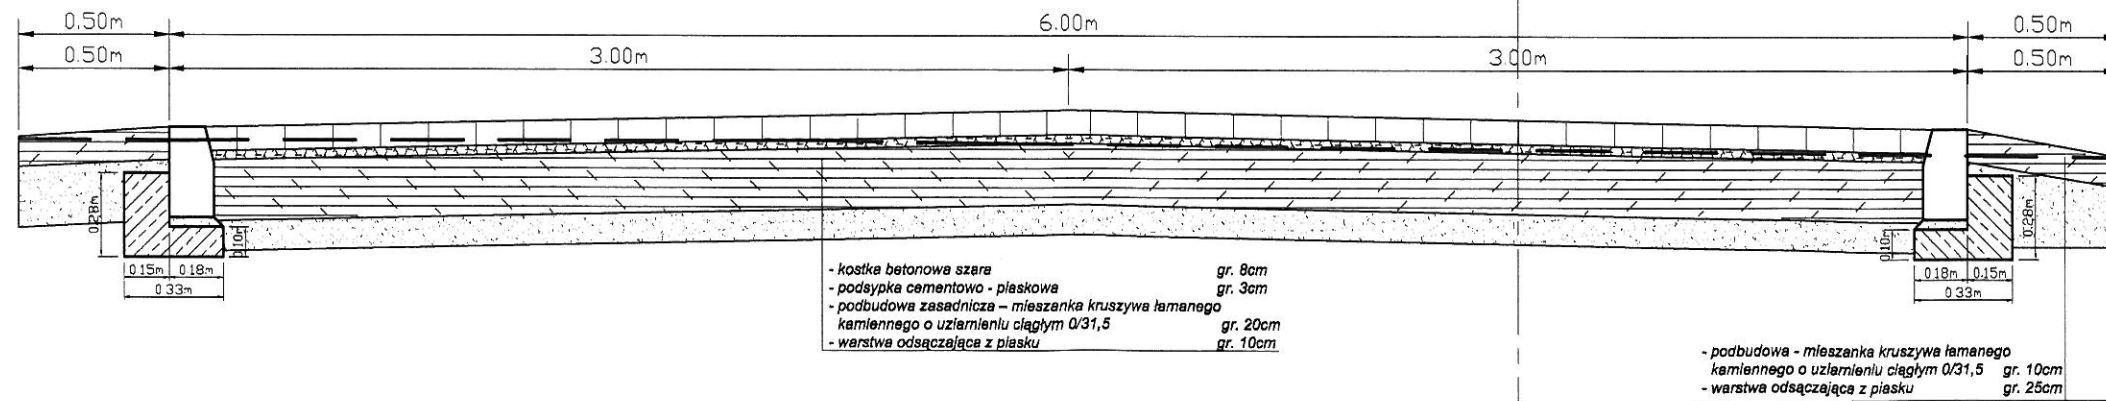

ZAKŁAD USŁUGOWO - PROJEKTOWY "WIR"			
Lubin ul. Wiśniowa 55, tel./fax 076/844-78-18			
Gmina Grębocice			
59-150 Grębocice, ul. Głogowska 3			
STADIUM: Projekt Budowlano-Wykonawczy	Investor	Gmina Grębocice	
	Nazwa	PRZEKROJE POPRZECZNE	
	Objekt	Przebudowa drogi wewnętrznej w m. Włczyn dz. nr 114 wraz z przebudową linii napowietrznej NN	
	Część	Plan Zagospodarowania Terenu. Drogowa. Odwodnienie. Elektryczna.	
	Stanowisko:	Imię i Nazwisko	Uprawnienia
Projektant	mgr inż. Wiera Śnieżka-Nikończuk		Projektowanie bez ograniczeń w specjalności Konstrukcyjno-budowlanej nr 37/97/LW
Opracowanie	mgr inż. Robert Olechnowski		<i>Robert Olechnowski</i>