


NIWELETA PROJEKTOWANEJ DROGI WEWNĘTRZNEJ

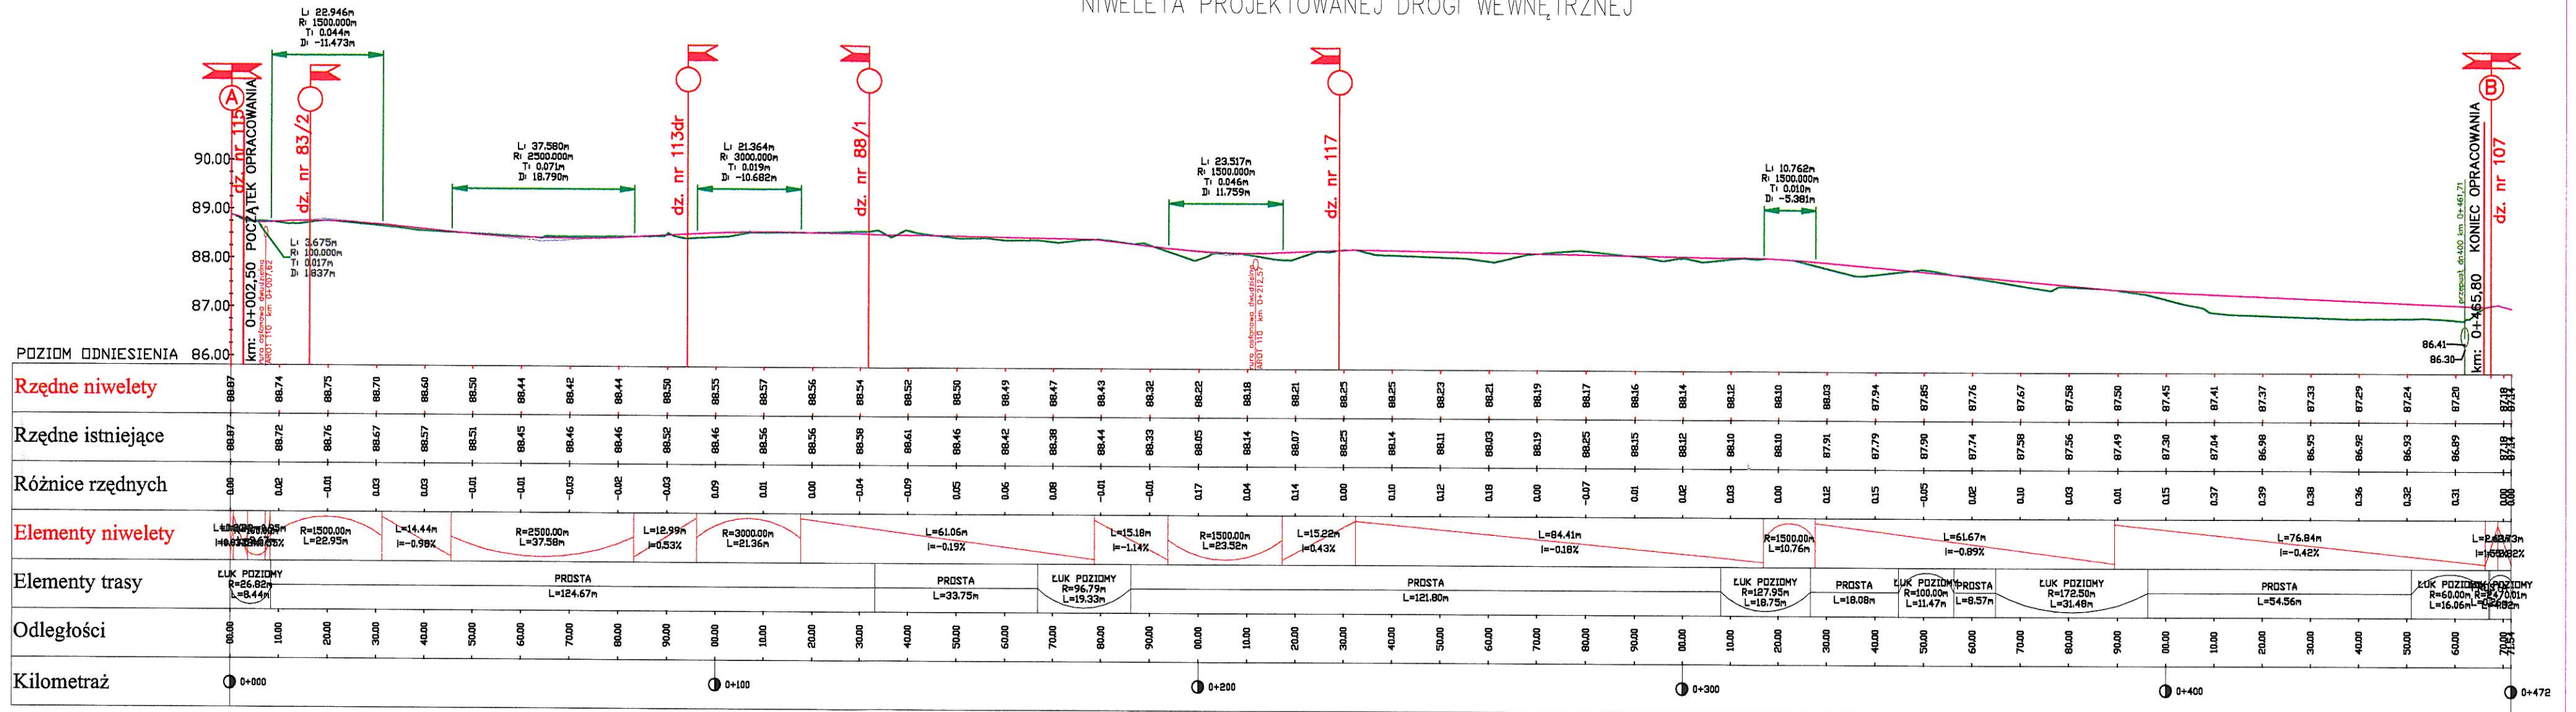

ZAKŁAD USŁUGOWO – PROJEKTOWY "WIR" Lubin ul. Wiśniowa 55, tel./fax 076/844-78-18 Gmina Grębocice 59-150 Grębocice, ul. Głogowska 3			
STADIUM: Projekt Budowlano – Wykonawczy	Investor	Gmina Grębocice	
	Nazwa	PROFIL PODŁUŻNY	
	Objekt	Przebudowa drogi wewnętrznej w m. Wilczyn dz. nr 114 wraz z przebudową linii napowietrznej NN	
	Część	Plan Zagospodarowania Terenu. Dragowa. Odwodnienie. Elektryczna.	
	Stanowisko:	Imię i Nazwisko	Uprawnienia
Projektant	mgr inż. Wiera Śnieżka-Nikończuk		Projektowanie bez ograniczeń w specjalności Konstrukcyjno-budowlanej nr 37/97/Lw
Opracowanie	mgr inż. Robert Diechnowski		<i>Diechnowski</i>