


Wlot i wylot ściankowy przepustu $\phi 400$

Przekrój A-A

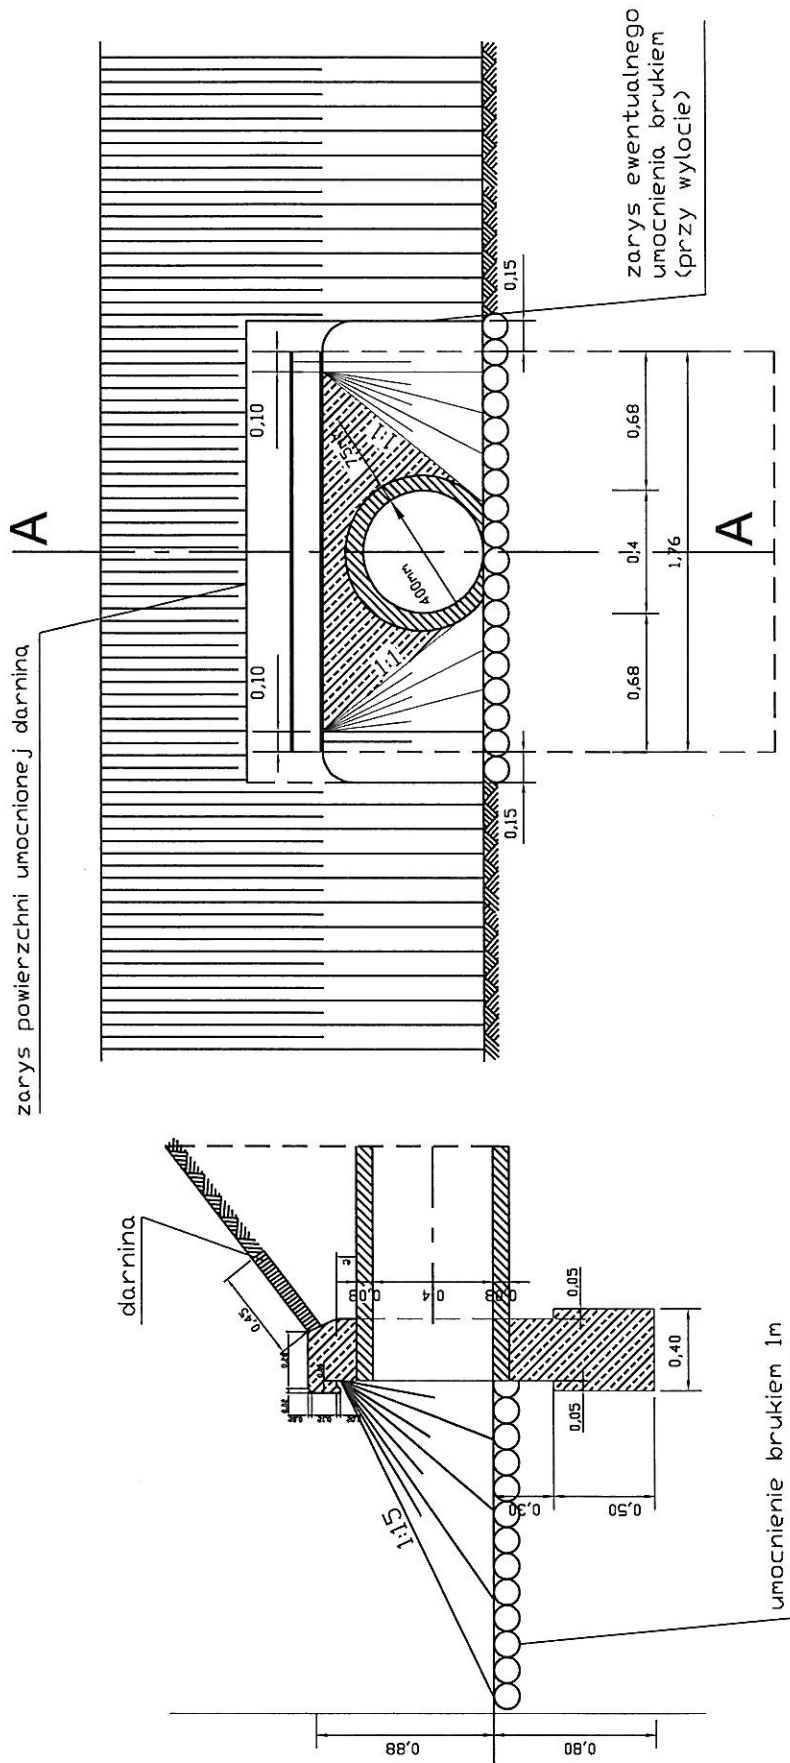

RURY WIPRO

wodoszczelność "W-8",
 nasiąkliwość $\leq 4\%$,
 mrozoodporność $F = 150$,

MATERIAŁY I WYMIARY

Średnica rury ϕ cm	Wymiary ϕ cm				Dł. kłosa beton. m ²	Ilość wkł. pomoc. n ²	Poz. graniczne n ²		
	a	b	c	e					
40	4.2	6.4	6.0	8.0	10.5	0.17	0.19	2.8	1.1

Zakład Usługowo - Projektowy "WIR" Lubin ul. Włókiwa 55, tel./fax 076/844-78-18 GMINA GRĘBOCICE	
Investor	UŁ. GŁOCOWSKA 3 59-130 GRĘBOCICE
Nazwa	Przeput betonowy Dn 400 z rur WIPRO
Opis	Wykonanie projektu budowlano - wykonawczego przebudowy drogi w m. Wilczyn dz. nr 114
Skala	1:50
№ rnk	
Strona	PROGONA
Starostwo	linię i Nazwiako
Uprawnienia	27/2010
Projektant	mgr inż. Wiesława-Mareczka
Opiekun	mgr inż. Kamila Grabos
Opis	Przeput
STADIUM:	Projekt