


# PLAN ORIENTACYJNY

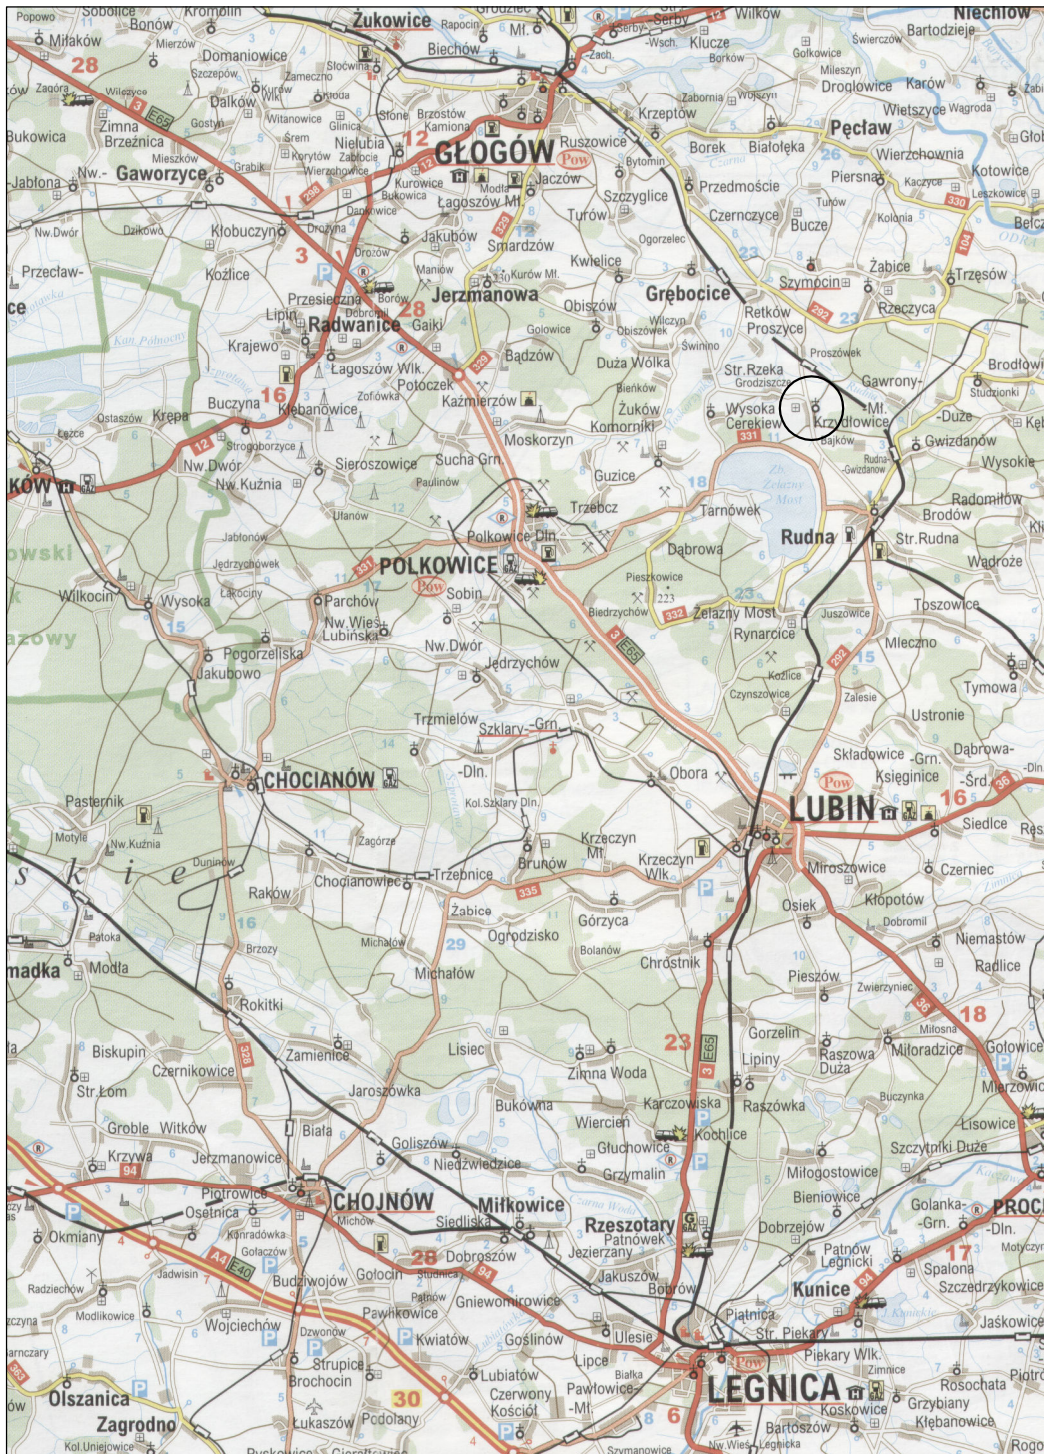

Studio Projektowe ADMAR  
 inż. Adrian Rynkar  
 ul. Kamienna 28/3, 59-300 Lubin  
 tel./fax. (076) 842 00 66; tel kom. 606 61 62 91  
 e-mail admar.lubin@wp.pl

Temat

"Remont zjazdów, dróg wewnętrznych i chodników w miejscowości Krzydłowice"

Tytuł rysunku	<b>PLAN ORIENTACYJNY</b>	Nr rys.	<b>1</b>
Inwestor	Gmina Grębobice, ul. Głogowska 3, 59-150 Grębobice	Skala	1:18000
Stadium	Projekt Budowlany i Wykonawczy	Data	marzec 2010
Branża	Zagospodarowanie Terenu, Drogowa, Odwodnienie	Podpis	
Projektował	inż. Adrian Rynkar; upr.bud.nr 214/DOS/05 w specjalności drogowej	Podpis	
Opracował	inż. Adrian Rynkar; upr.bud.nr 214/DOS/05 w specjalności drogowej	Podpis	