


Profil podłużny - OS A-C

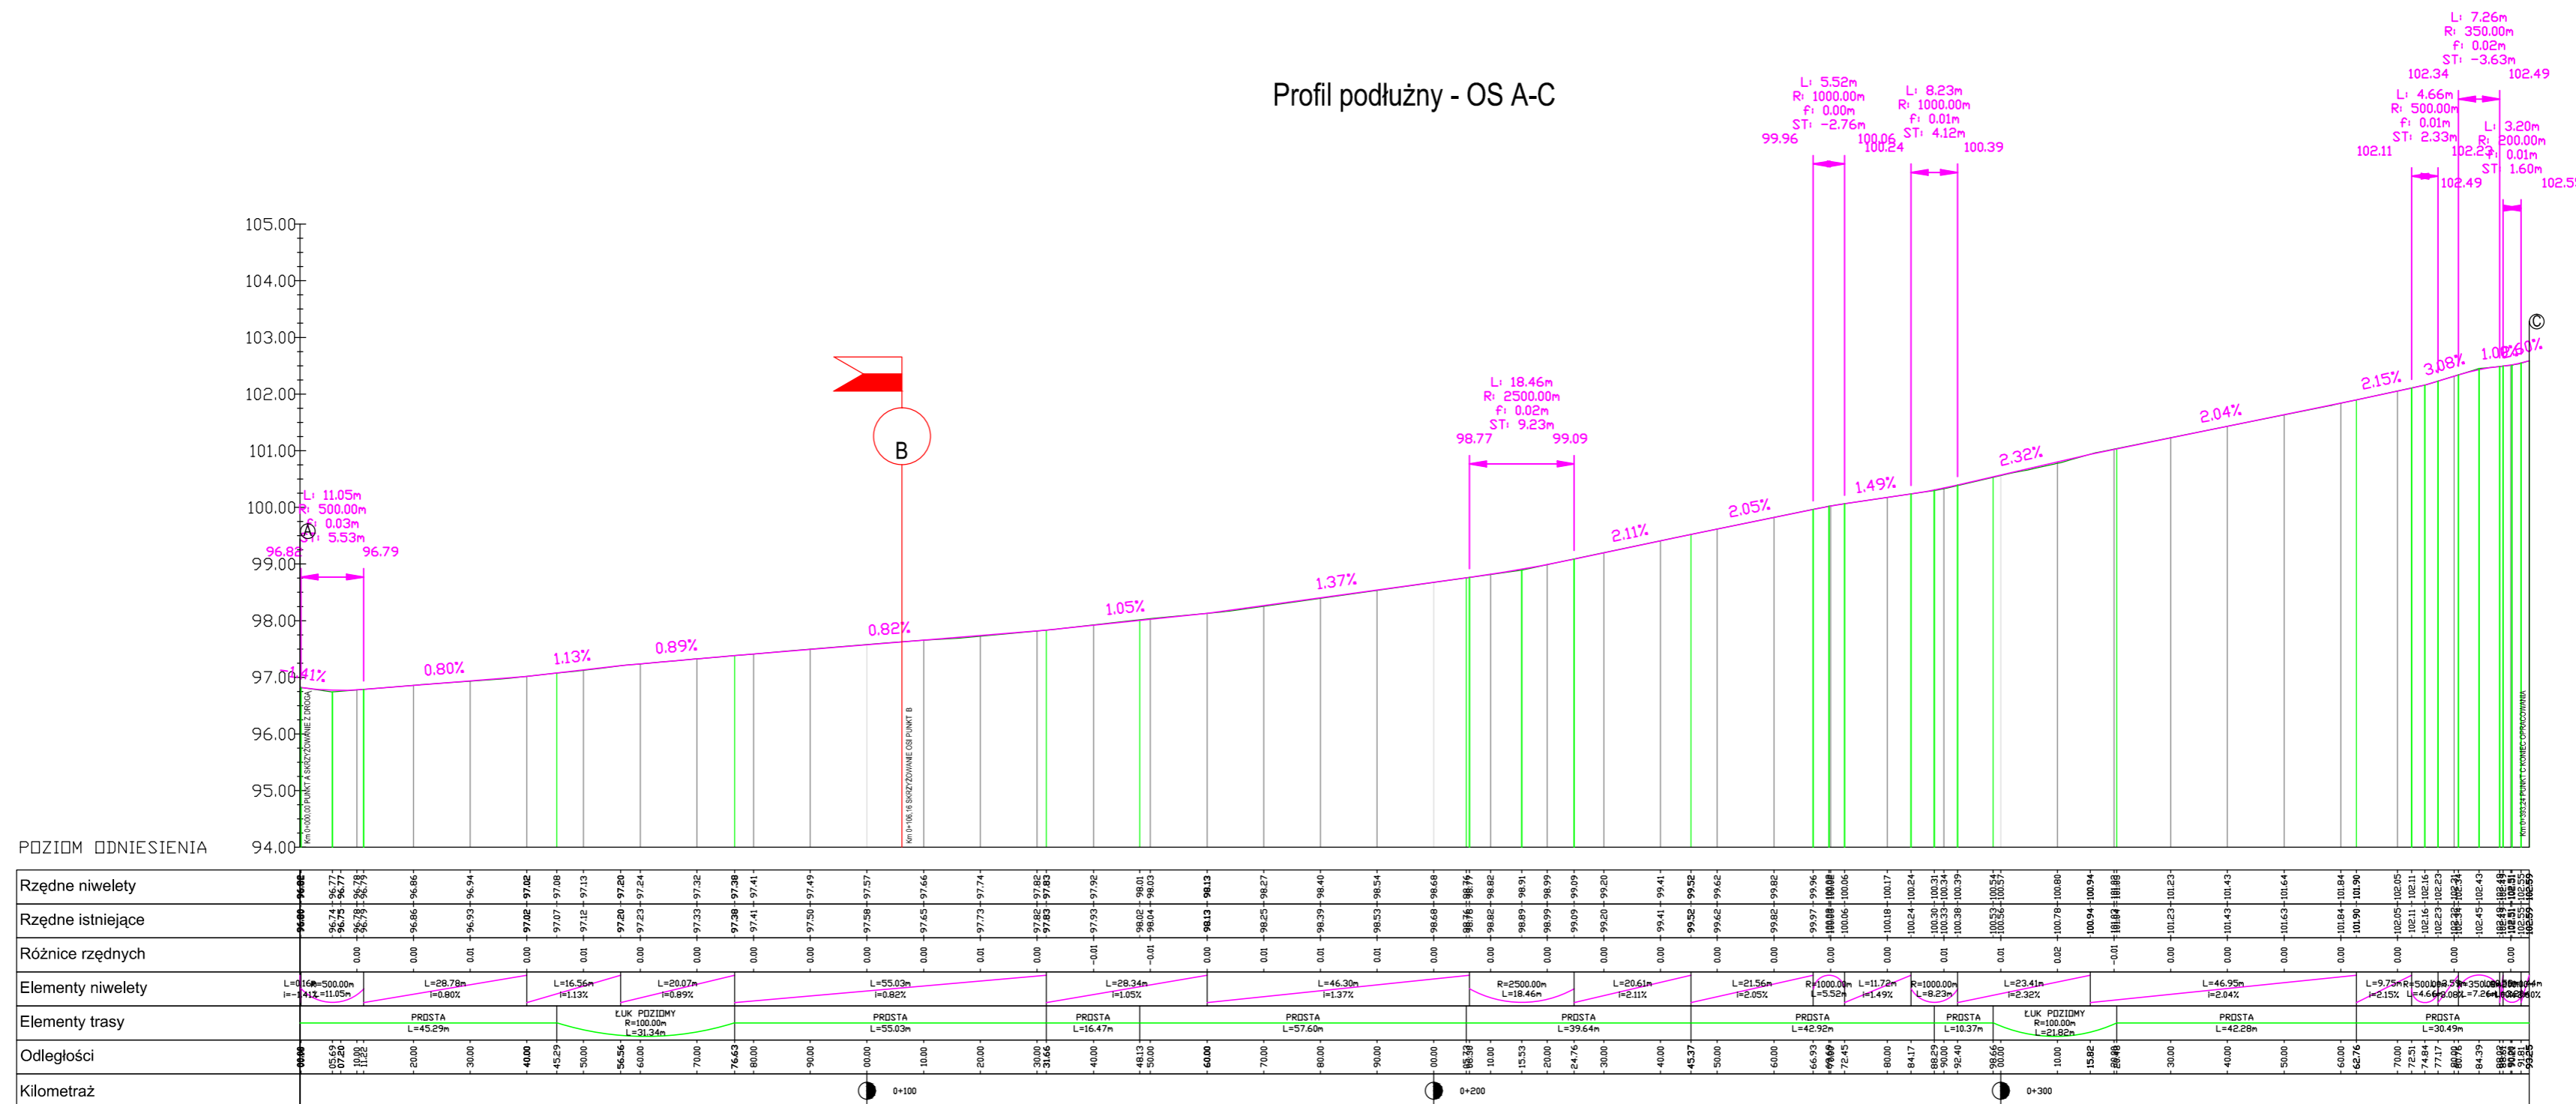



Studio Projektowe ADMAR
inż. Adrian Rynkar
ul. Kamienna 28/3, 59-300 Lubin
tel./fax. (076) 842 00 66; tel kom. 606 61 62 91
e-mail adm.ar.lubin@wp.pl

Temat: "Remontjazdów, dróg wewnętrznych i chodników w miejscowości Krzydłowice"

Tytuł rysunku	PROFIL PODŁUŻNY	Nr rys.	3/1
Inwestor	Gmina Grębocice, ul. Głogowska 3, 59-150 Grębocice	Skala	1:100:1000
Stadium	Projekt Budowlany i Wykonawczy	Data	MARZEC 2010
Branża	Drogowa		
Projektował	inż. Adrian Rynkar; upr.bud.nr 214/DOS/05 w specjalności: drogowej	Podpis	
Opracował	inż. Adrian Rynkar; upr.bud.nr 214/DOS/05 w specjalności: drogowej	Podpis	