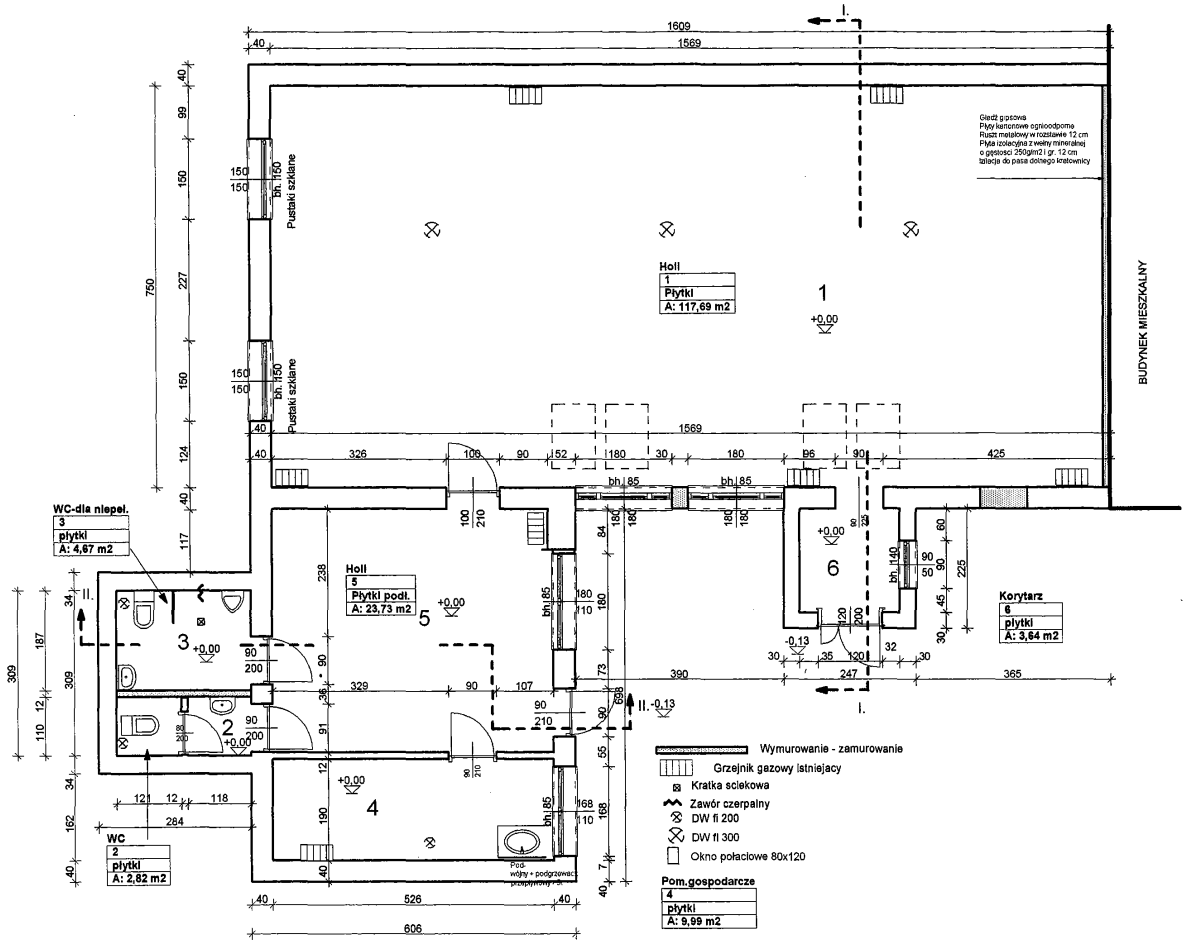

Pracownia Projektowo - Usługowa MARCOKS s.c. Sliwiński Mariusz ; Sliwiński Oktawian	**PROJEKT BUDOWLANY**	DATA: 02.2010r.	SKALA: 1:100
Wszelkie prawa do niniejszego projektu zastrzeżone	TEMAT: Remont budynku świetlicy wiejskiej	inż.bud.Sliwiński Mariusz Asystent projektanta	inż.bud.Sliwiński Oktawian Projektant
	NR EWID. DZIAŁKI: Szymocin, gm. Grębocice, nr ewid.dz. 37		
	INWESTOR: Gmina Grębocie, Grębocice ul. Głogowska 3		

RYSUNEK: Rzut parteru

NR RYS.: 2

Zenon Mackowiak mgr inż. architekt Upr. bud. §291 §5 ust. 1 pkt.1i2 Nr 3/67/29

Uprawnienia budowlane w specjalności architektonicznej bez ograniczeń do projektowania budowlano-konstrukcyjnych do sporządzania projektów budowlano-konstrukcyjnych oraz projektów instalacji i urządzeń sanitarnych.

tel/fax (076) 833 13 69