

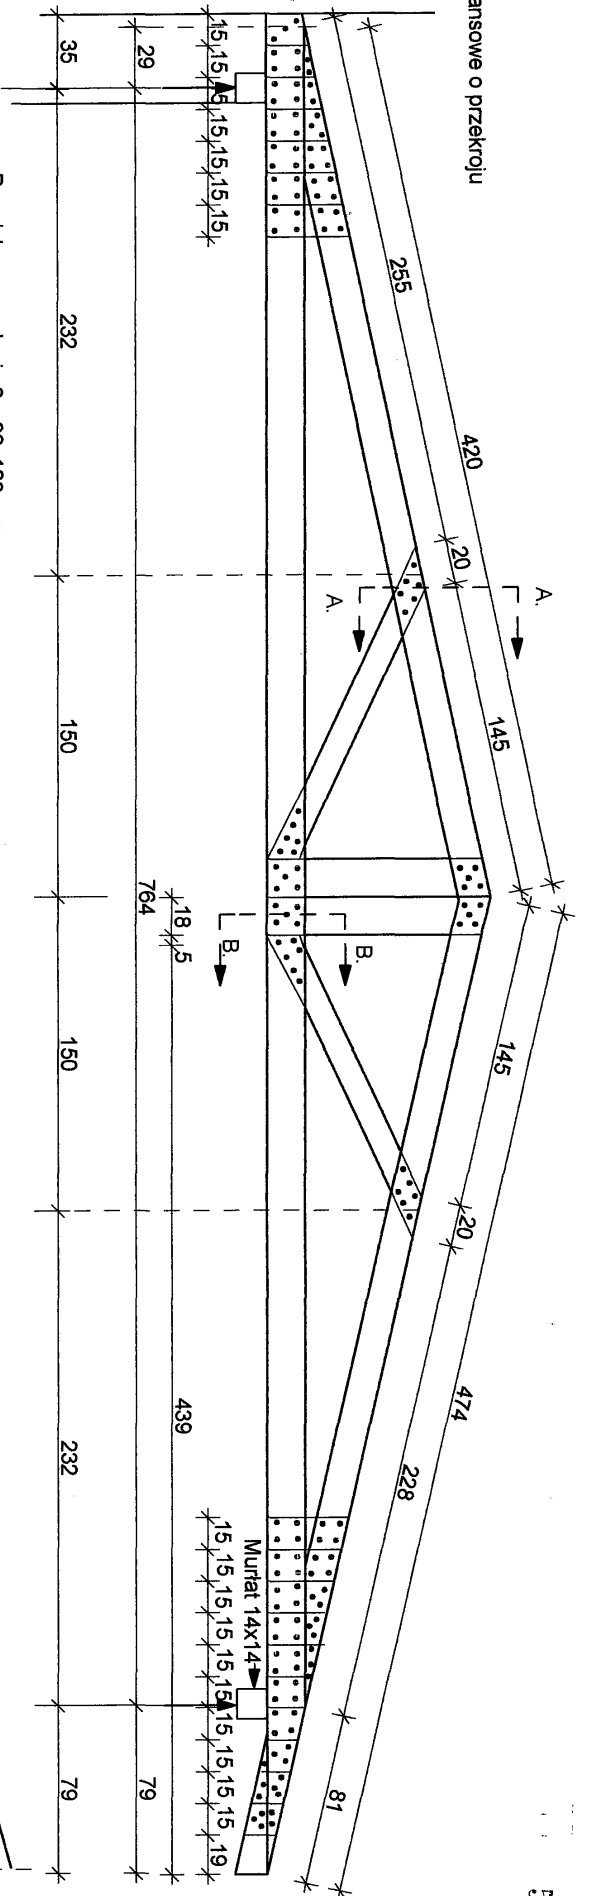


Wstawki dystansowe o przekroju 50x150 mm

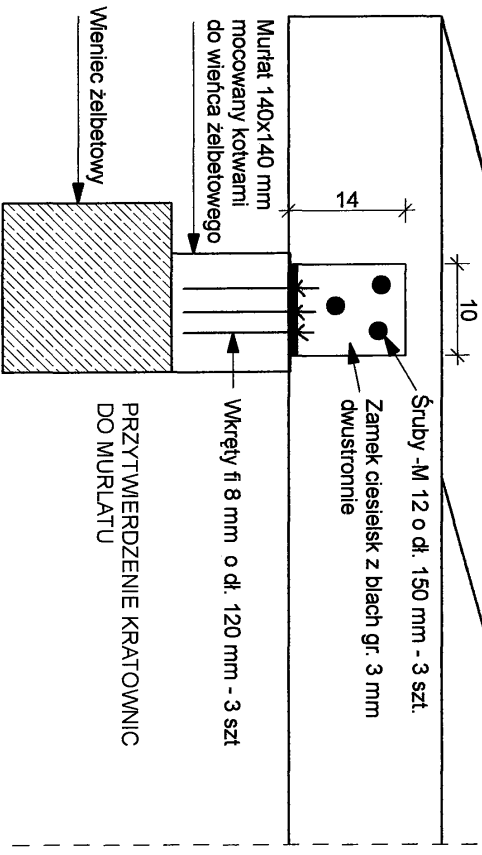

Pas dolny o przekroju 2 x 32x180 mm
 Pas górny o przekroju 2 x 40x150 mm
 Krzyżak o przekroju 1 x 50x150 mm
 Słupki o przekroju 2x50x180 mm
 Gwoździe wbiłane mijankowo (lewa strona kratownicy 50%, prawa strona kratownicy 50%) o długości 150 mm (6 cali)

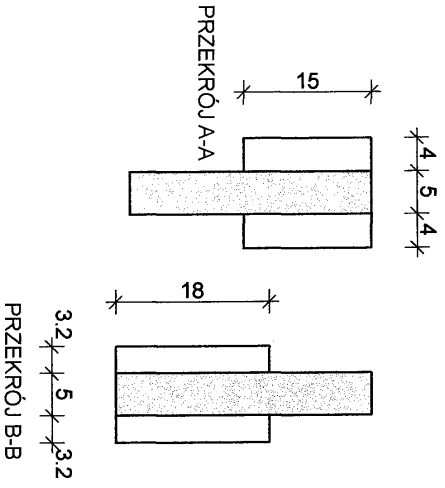

<p>Pracownia Projektowo - Usługowa MAROKS s.c. Słowińska Marzenna: Słowińska Ciekawka ul. Wesoła 3 67-200 Ciepłota-Sady e-mail: maroks@opoczta.pl tel/fax: +48 76 833 18 28</p>		<p>PROJEKT BUDOWLANY Remont budynku świetlicy wiejskiej w Szymoninie NR EWID. CZAJKI: Szymonin, gm. Ciepłota, działka nr ewid. 37 INWESTOR: Gmina Ciepłota 66-180 Ciepłota, ul. Ciepłota 3</p>	
<p>DATA: 02.2010.11.23 BRUK: 1.1 PRZEBUDOWA</p>		<p>KRATOWNICA Nr 1</p>	
<p>NR RYS.: 20</p>		<p>PROJEKTOWY: MARIUSZ SŁOWIŃSKI INŻYNIER: MARIUSZ SŁOWIŃSKI INŻYNIER: MARIUSZ SŁOWIŃSKI</p>	