




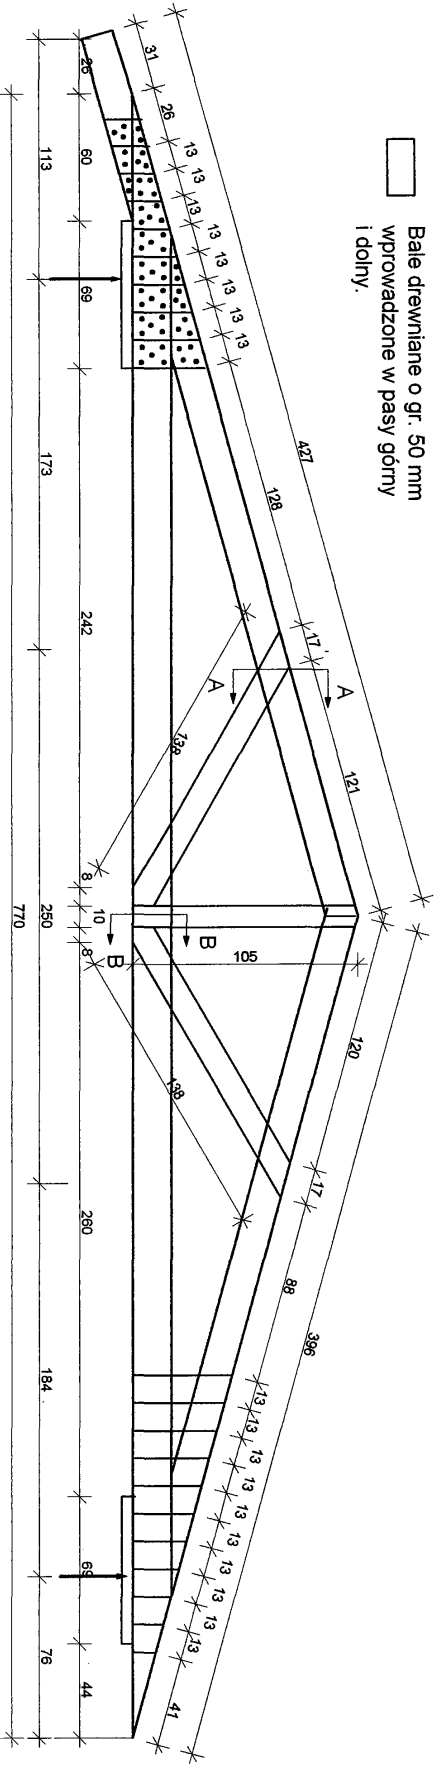

 Bale drewniane o gr. 50 mm
 wprowadzone w pasy górny
 i dolny.

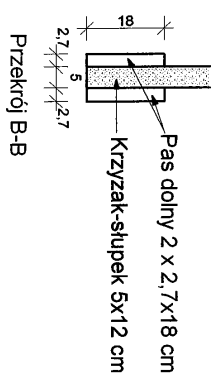

- Gwoździe 12,5 cm (5 cali)
 przybijane miłankowo (50%
 z lewej strony, 50% z prawej strony
 kratownicy , w rozstawie jw.)

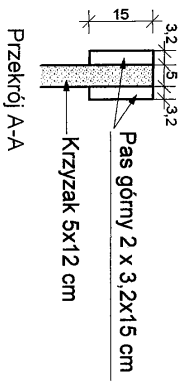

 M. PROKS & S. Siniński Architekt		Pracownia Projektowa - Usługowa	
PROJEKT BUDOWLANY			
Wszelkie prawa do niniejszego projektu zastrzeżone		Remont budynku świetlicy wiejskiej	
Szymonin, gm. Grabochoła, nr ewid. dz. 37 Gmina Grabochoła, Grabochoła II, Odrobienia 3		02 201 01 15 Inż. bud. Siniński Marcin Projektant	
Inż. bud. Siniński Marcin Projektant		Kratownica nr 2	
Inż. bud. Siniński Marcin Projektant		9	