ISTNIEJĄCA INSTALACJA GAZOWA

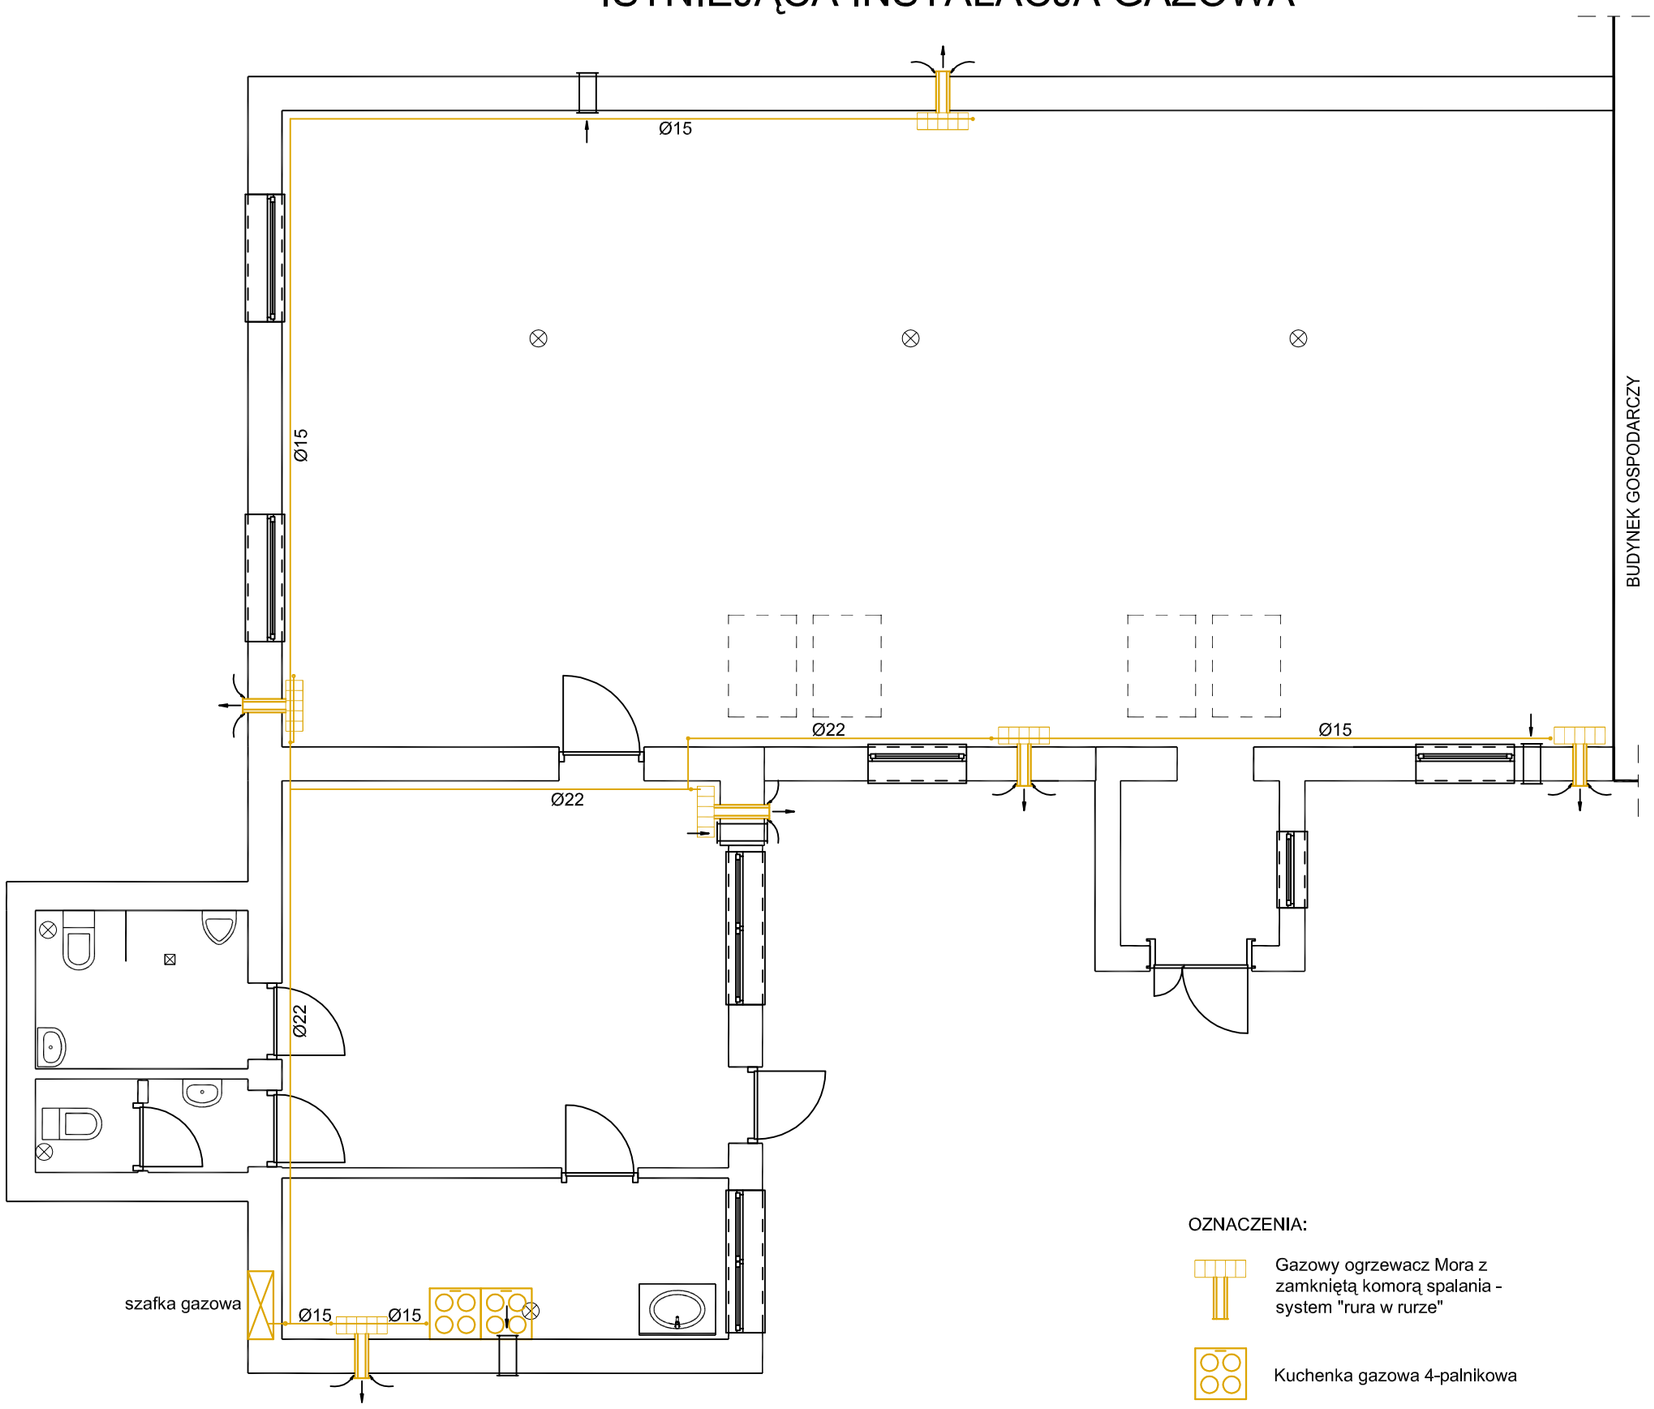

OZNACZENIA:

Gazowy ogrzewacz Mora z zamkniętą komorą spalania - system "rura w rurze"

Kuchenka gazowa 4-palnikowa

Instalacja gazowa

RZUT PARTERU - STAN ISTNIEJĄCY INSTALACJI GAZOWEJ

H:\Maroks\Logo\logo faktura.png	*PROJEKT BUDOWLANY*	DATA: 08.2010	SKALA: 1:100	RYSUNEK: STAN ISTNIEJĄCY INSTALACJI GAZOWEJ	NR.RYS.: 1
	TEMAT: PRZEBUDOWa WEW.INST.GAZOWEJ W ŚWIETLICY WIEJSKIEJ	ASYSTENT PROJEKTANTA:		PROJEKTANT WIODĄCY: mgr inż. Tomasz Bartoszek	
Wszelkie prawa do niniejszego projektu zastrzeżone	NR EWID. DZIAŁKI: Szymocin, gm. Grębocice; działka nr ewid.37				
	INWESTOR: Gmina Grębocice; Grębocice, ul.Głogowska 3				