PROJEKTOWANA INSTALACJA GAZOWA

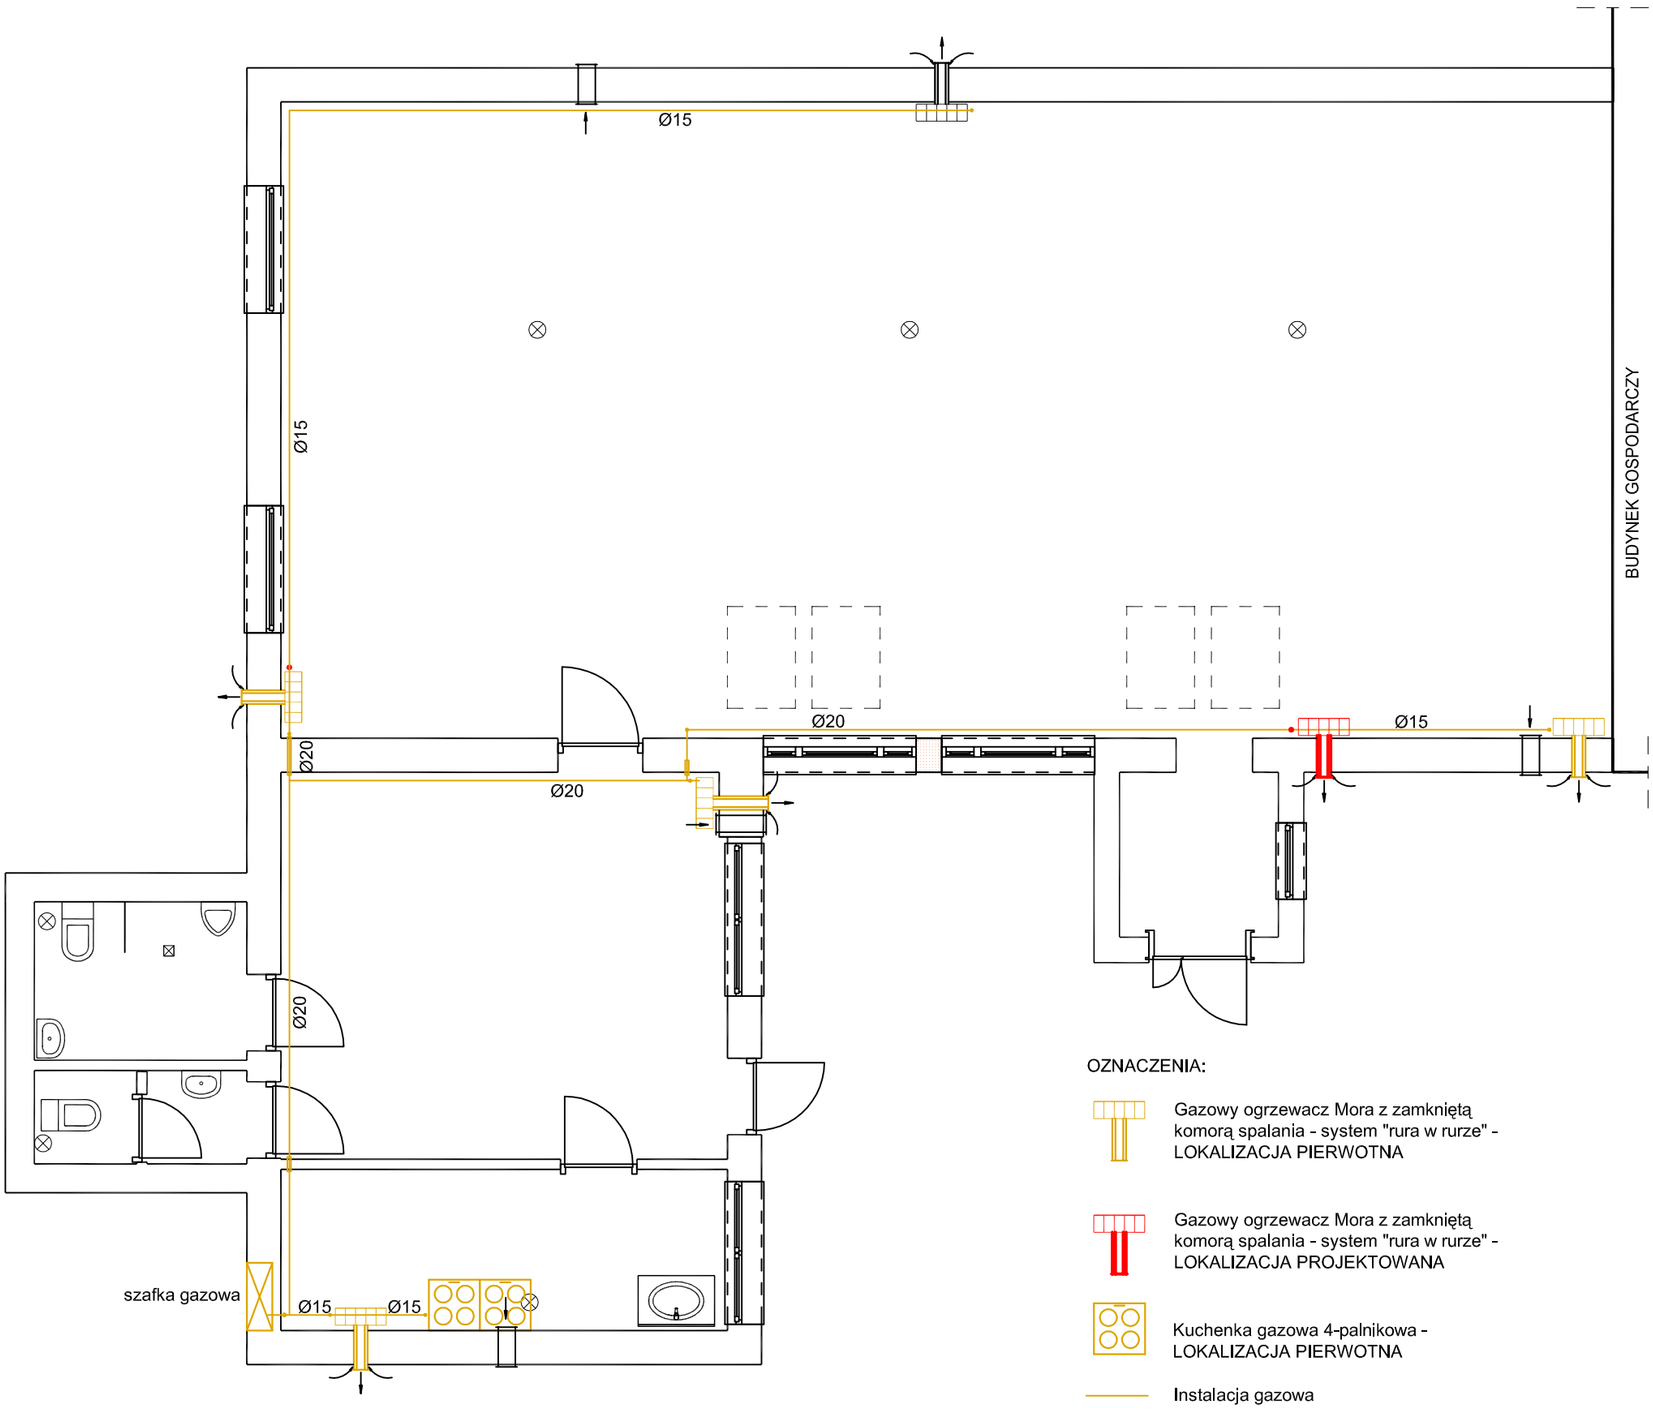

RZUT PARTERU - STAN PROJEKTOWANY INSTALACJI GAZOWEJ

H:\Maroks\Logo\logo faktura.png	***PROJEKT BUDOWLANY***	DATA: 08.2010	SKALA: 1:100	RYSUNEK: STAN PROJEKT.INSTALACJI GAZOWEJ	NR.RYS.: 3
	TEMAT: **PRZEBUDOWa WEW.INST.GAZOWEJ W ŚWIETLICY WIEJSKIEJ**	ASYSTENT PROJEKTANTA:		PROJEKTANT WIODĄCY: mgr inż. Tomasz Bartoszek	
Wszelkie prawa do niniejszego projektu zastrzeżone	NR EWID. DZIAŁKI: Szymocin, gm. Grębocice; działka nr ewid.37				
	INWESTOR: Gmina Grębocice; Grębocice, ul.Głogowska 3				