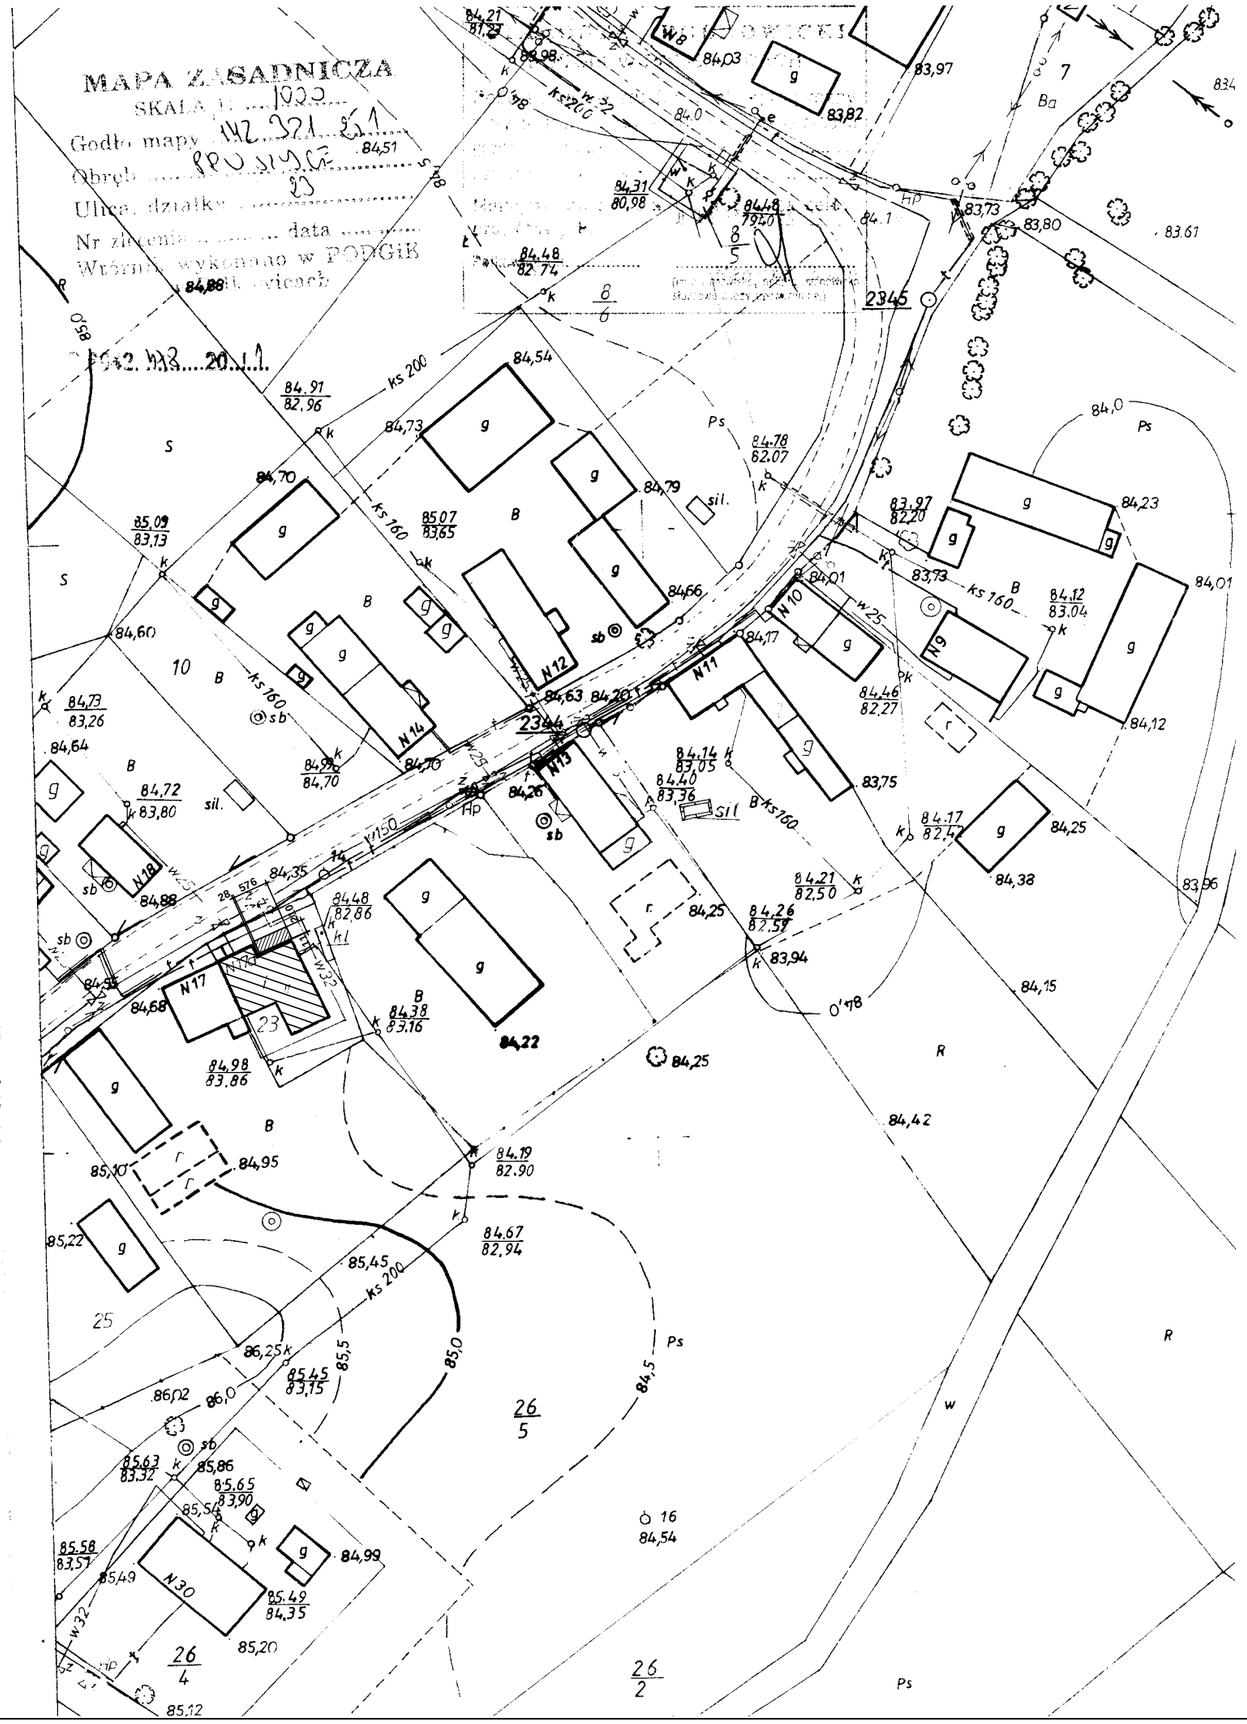

	BUDYNEK ISTNIEJĄCY
	PROJEKTOWANE ZADASZENIE WEJŚCIA

AUTORSKA PRACOWNIA ARCHITEKTONICZNA "ARCHED"
67-200 GŁOGÓW ULICA POWSTAŃCÓW 13/4.

OBIEKT ADRES:	*ZADASZENIE WEJŚCIA DO BUDYNKU ŚWIETLICY* W PROSZYCACH DZ NR 23.	04.2011
FAZA DOKUMENTACJI:	PROJEKT ARCHITEKTONICZNO BUDOWLANY WYKONAWCZY	SKALA 1:1000
TREŚĆ RYSUNKU:	PROJEKT ZAGOSPODAROWANIA TERENU	RYSUNEK NR **1**
AUTOR PROJEKTU:	mgr inż. architekt DARIUSZ WOJTOWICZ uprawnienia Nr 121/94/LW w specjalności architektonicznej i konstrukcyjno budowlanej.	