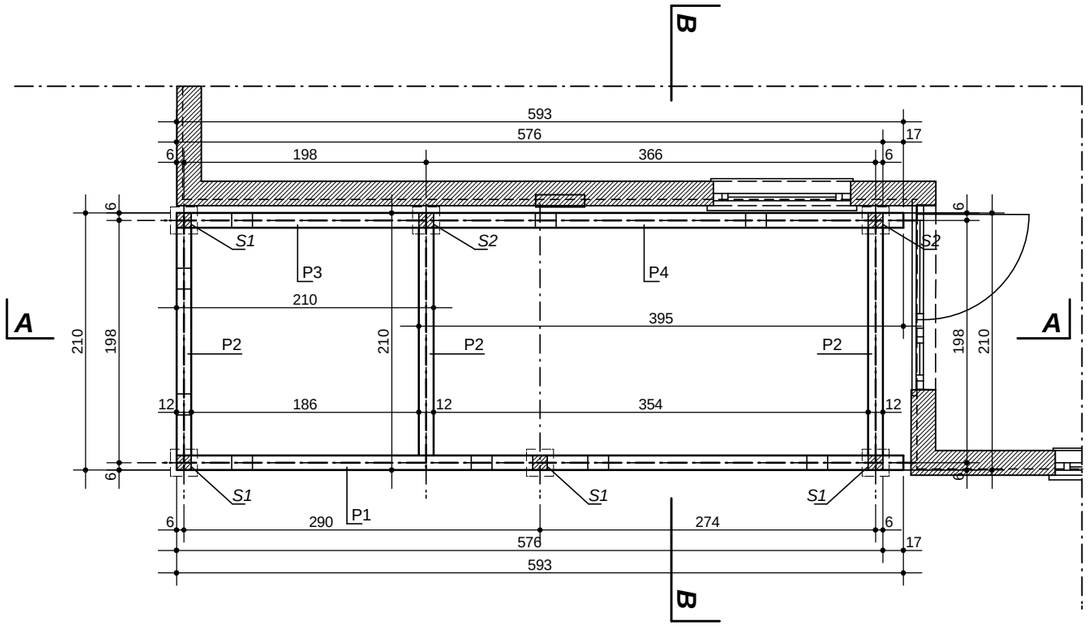

RZUT PŁATWI

ZESTAWIENIE DREWNA ZADASZENIE PRUSZYCE

LP	Oznaczenie Na rysunku	Przekrój cm x cm.	Długość cm.	Ilość Sztuk.	Objętość m^3.
1	Słup S1	12 x 12	224	4	0,129
2	Miecz M	12 x 12	75	7	0,076
3	Słup S2	12 x 12	335	2	0,096
4	Miecz M1	12 x 12	145	2	0,042
5	Płatew P1	12 x 14	593	1	0,100
6	Płatew P2	12 x 14	210	3	0,106
7	Płatew P3	12 x 14	210	1	0,035
8	Płatew P4	12 x 14	395	1	0,066
9	Krokiew K1	7 x 18	290	6	0,219
10	Krokiew K2	7 x 18	180	2	0,045
11	Krokiew K3	7 x 18	70	2	0,018
12	Krokiew Kk	7 x 18	380	1	0,048
13	Deska Dok	3 x 21	640	1	0,040
14	Deska Dok	3 x 21	250	1	0,016
				RAZEM	***1,0362***

Do podanych wymiarów należy dodać długości montażowe.

Płyta OSB grubości 18mm – 18.3 m² lub deska podbitkowa 14 mm
Blachodachówka – 18,5 m²

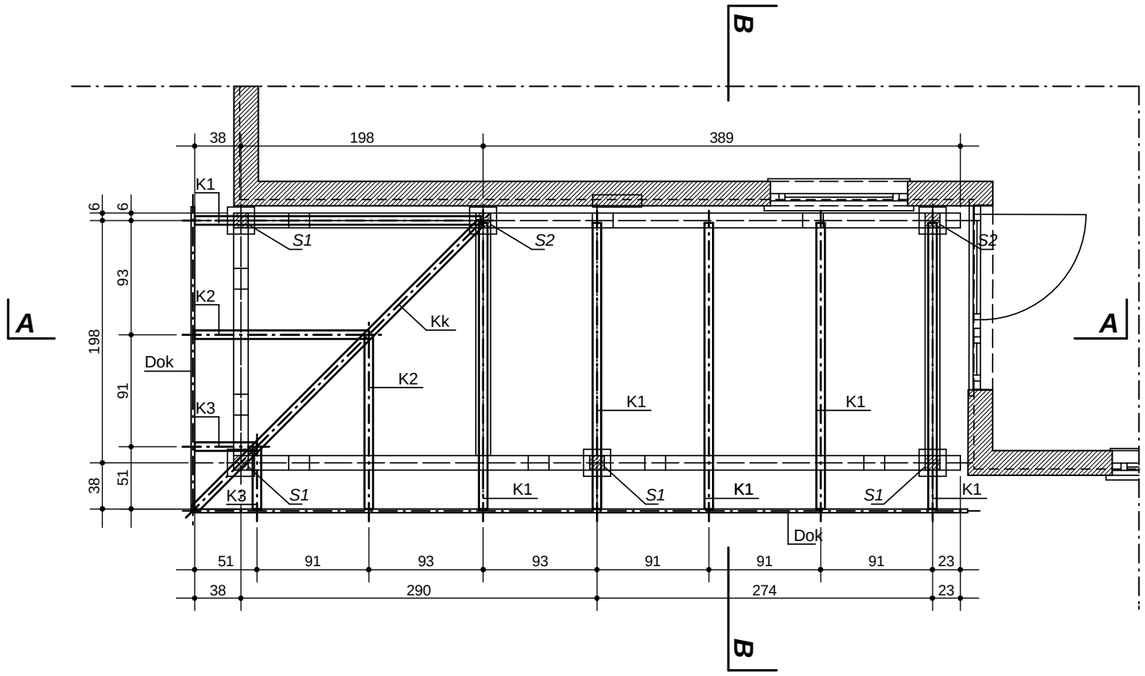

RZUT KROKWI

DREWNO KOSTRUKCYJNE KLASY C30

UWAGA !
- ELEMENTY DREWNIANE IZOLOWAĆ NA STYKU Z MUREM PRZEKŁADKĄ Z PAPY
- W CELU ZABEZPIECZENIA PRZECIWOGNIOWEGO ELEMENTY DREWNIANE MALOWAĆ PREPARATEM OGNIOCHRONNYM

AUTORSKA PRACOWNIA ARCHITEKTONICZNA "ARCHED"
67-200 GŁOGÓW ULICA POWSTAŃCÓW 13/4.

OBIEKT ADRES:	*ZADASZENIE WEJŚCIA DO BUDYNKU ŚWIETLICY* W PROSZYCACH DZ NR 23.	04.2011
FAZA DOKUMENTACJI:	PROJEKT ARCHITEKTONICZNO BUDOWLANY WYKONAWCZY	SKALA 1:50
TREŚĆ RYSUNKU:	RZUT PŁATWI RZUT KROKWI	RYSUNEK NR **4**
AUTOR PROJEKTU:	mgr inż. architekt DARIUSZ WOJTOWICZ uprawnienia Nr 121/94/LW w specjalności architektonicznej i konstrukcyjno budowlanej.	