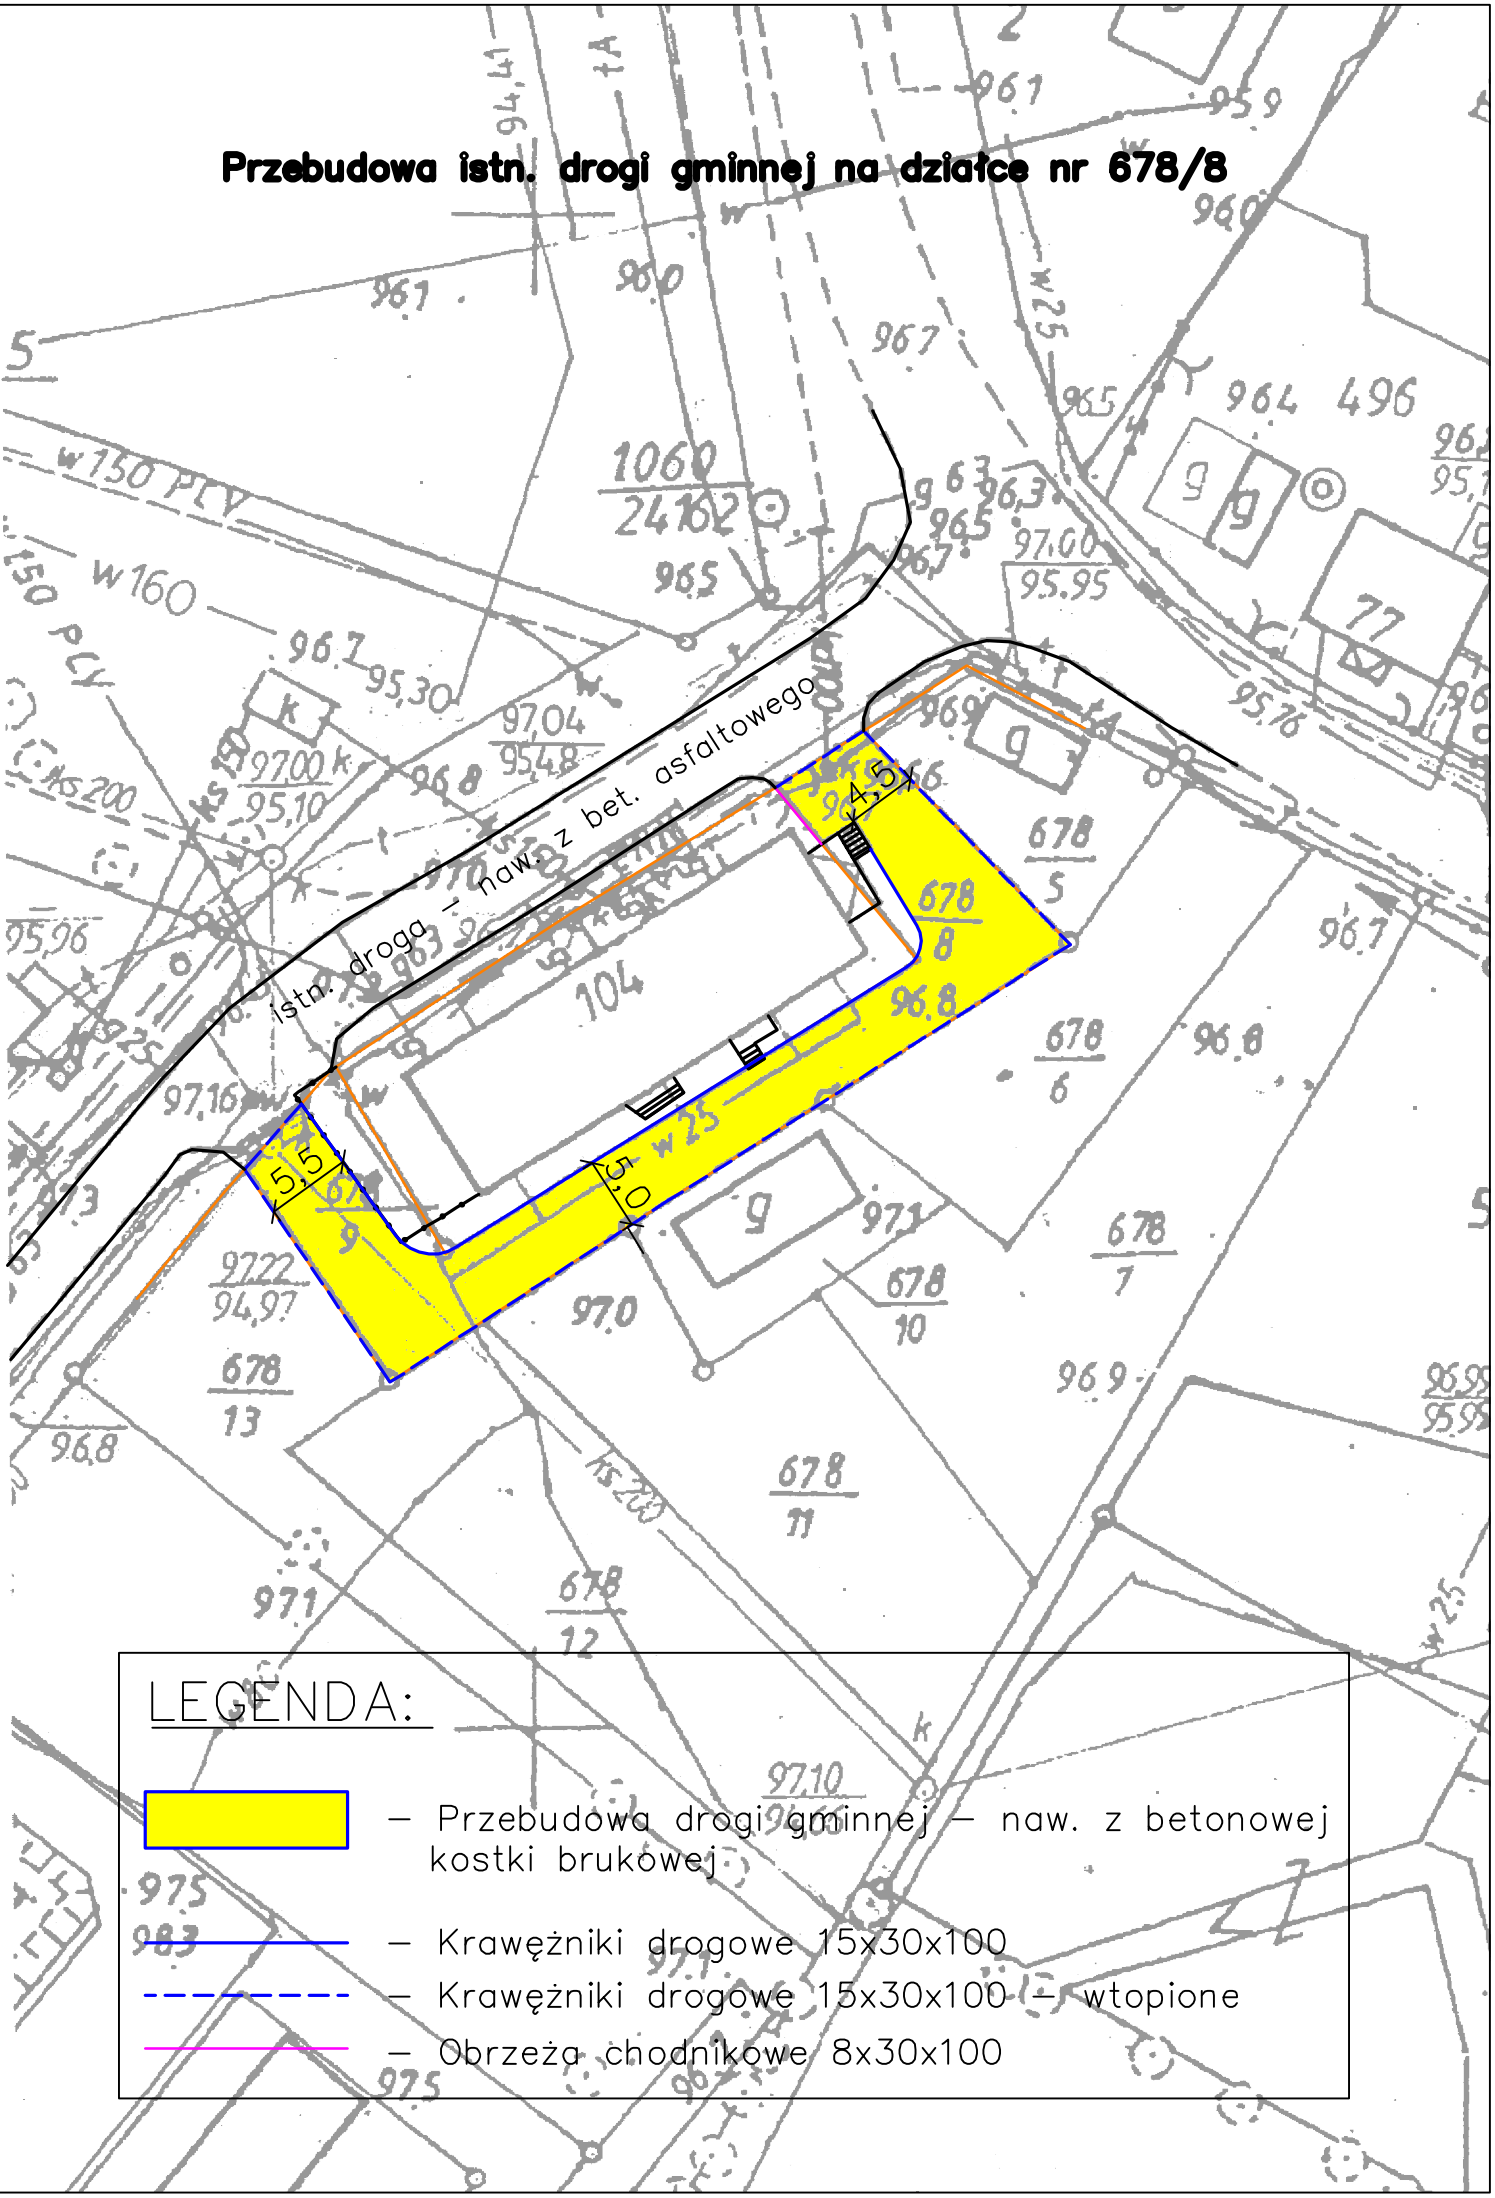Przebudowa istn. drogi gminnej na działce nr 678/8