


3 Augustyn 18
w Polkowicach
ul. Górna 2
59-100 POLKOWICE
(6)

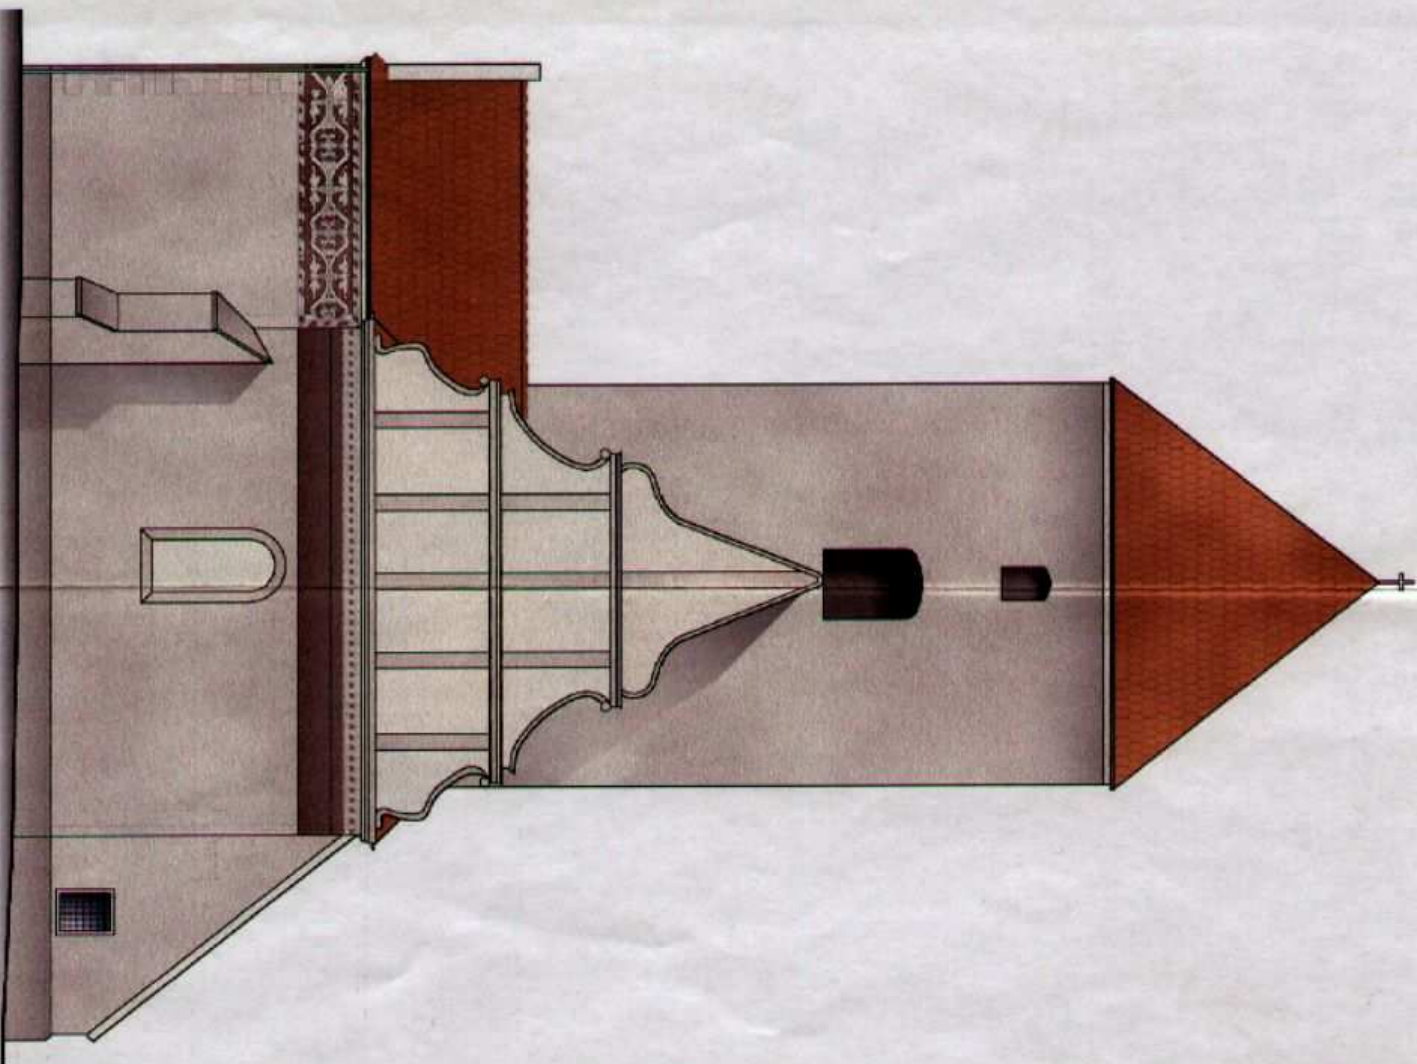

ARCHITEKT
mgr inż. Dariusz Wollowicz
ul. Główna 10
59-100 Polkowice
tel. 71 721 94 10
e-mail: d.wollowicz@wp.pl
NIP 142-121-9410

Kościół p.w. Podwyższenia Krzyża Świętego w Ścinoku
Remont dachu i elewacji.

Temat:	Elewacja wschodnia - kościoła
Opracował:	mgr inż. Dariusz Wollowicz
Opracował:	mgr inż. arch. Dariusz Wollowicz
Scalanie:	Małgorzata Śledzińska