



Elewacja frontowa

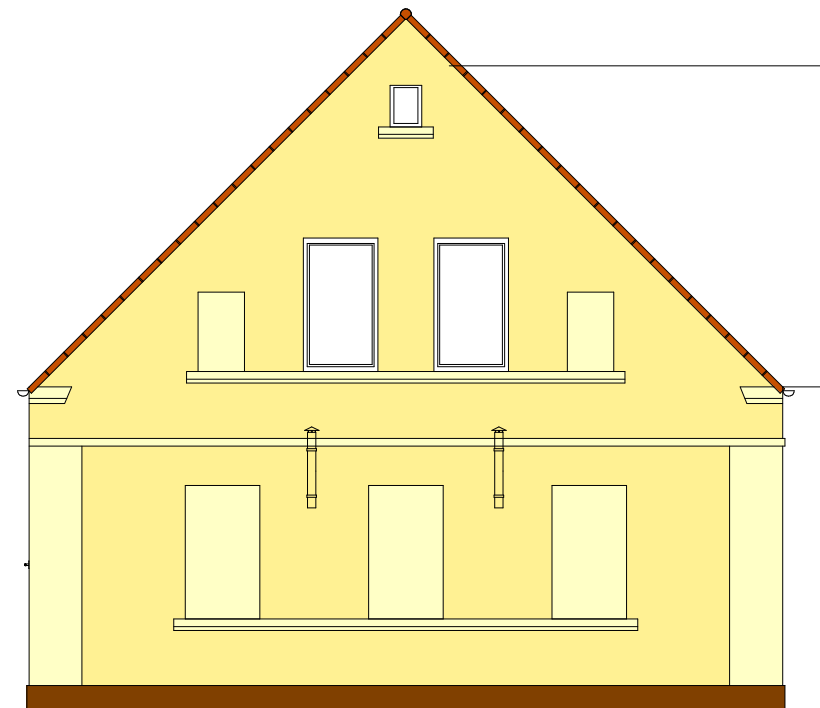

Elewacja szczytowa

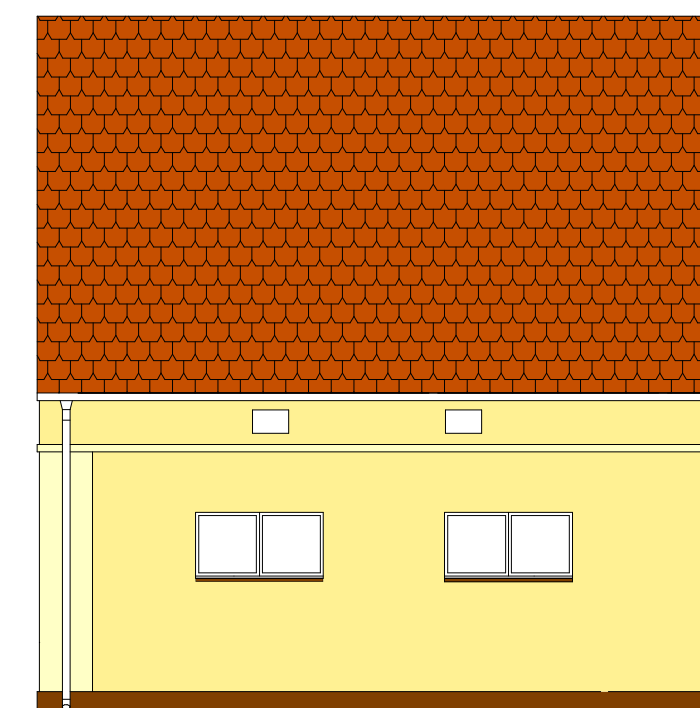

Elewacja tylna

- farba silikonowa - kolor piaskowy
- farba silikonowa - kolor piaskowy jasny
- farba silikonowa - kolor brązowy

Temat	Remont starej świetlicy w miejscowosci Bucze		
Inwestor	Gmina Grębocice ul. Głogowska 3, 59-150 Grębocice		
Projektował	mgr inż. arch. Z. Mackowiak upr.proj. 3/67, DS-0443		Skala 1:100
Asystował	mgr inż. Sz. Kosmatka Lw 4/96, DOŚ/BO/0147/03		
Branża:	Arch-budowlana	Data:	01.2011
ELEWACJE			Rys.nr 4
			Str.nr