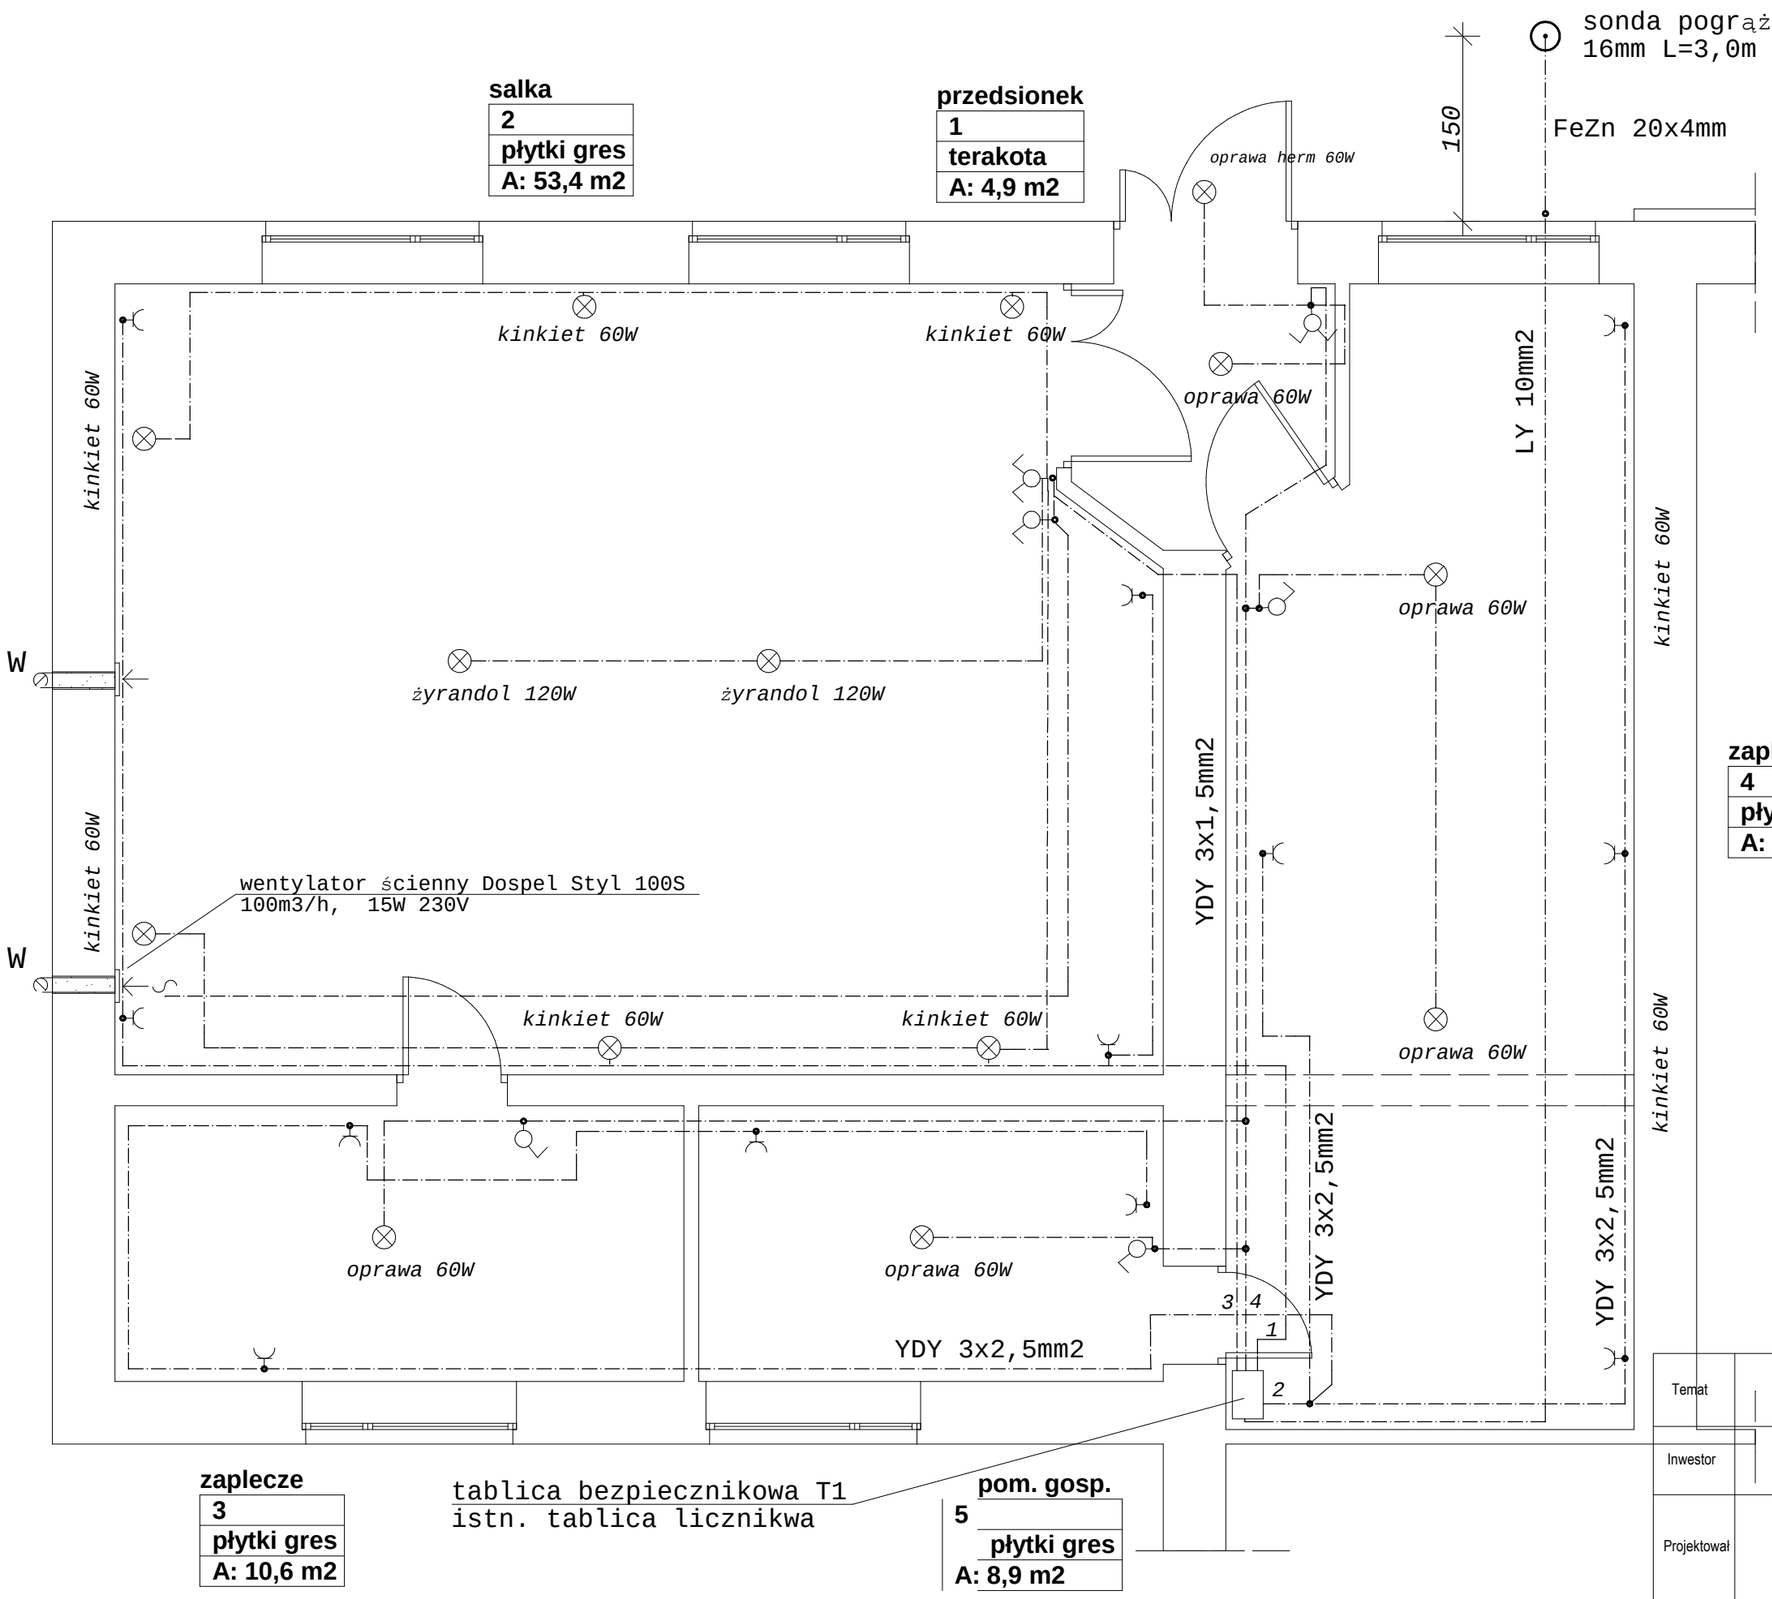

Przewody:

obwody gniazd 230V - YDY 3x2,5mm2
obwody oświetlenia - YDY 3x1,5mm2

OCHRONA PRZECIWPORAŻENIOWA
SAMOCZYNE WYŁĄCZANIE ZASILANIA
Układ TN-C-S

Temat	Remont starej świetlicy w miejscowosci Bucze		
Inwestor	Gmina Grębocice ul. Głogowska 3, 59-150 Grębocice		
Projektował	R. Dudkowiak upr.proj.117/86/Lw DOŚ/IE/0756/01		Skala 1:50
Asystował	mgr inż. Sz. Kosmatka Lw 4/96, DOŚ/BO/0147/03		
Branża:	elektryczna	Data: 01.2011	Rys.nr 6.1
INSTALACJA ELEKTRYCZNA			Str.nr