


rozdzielnica T1

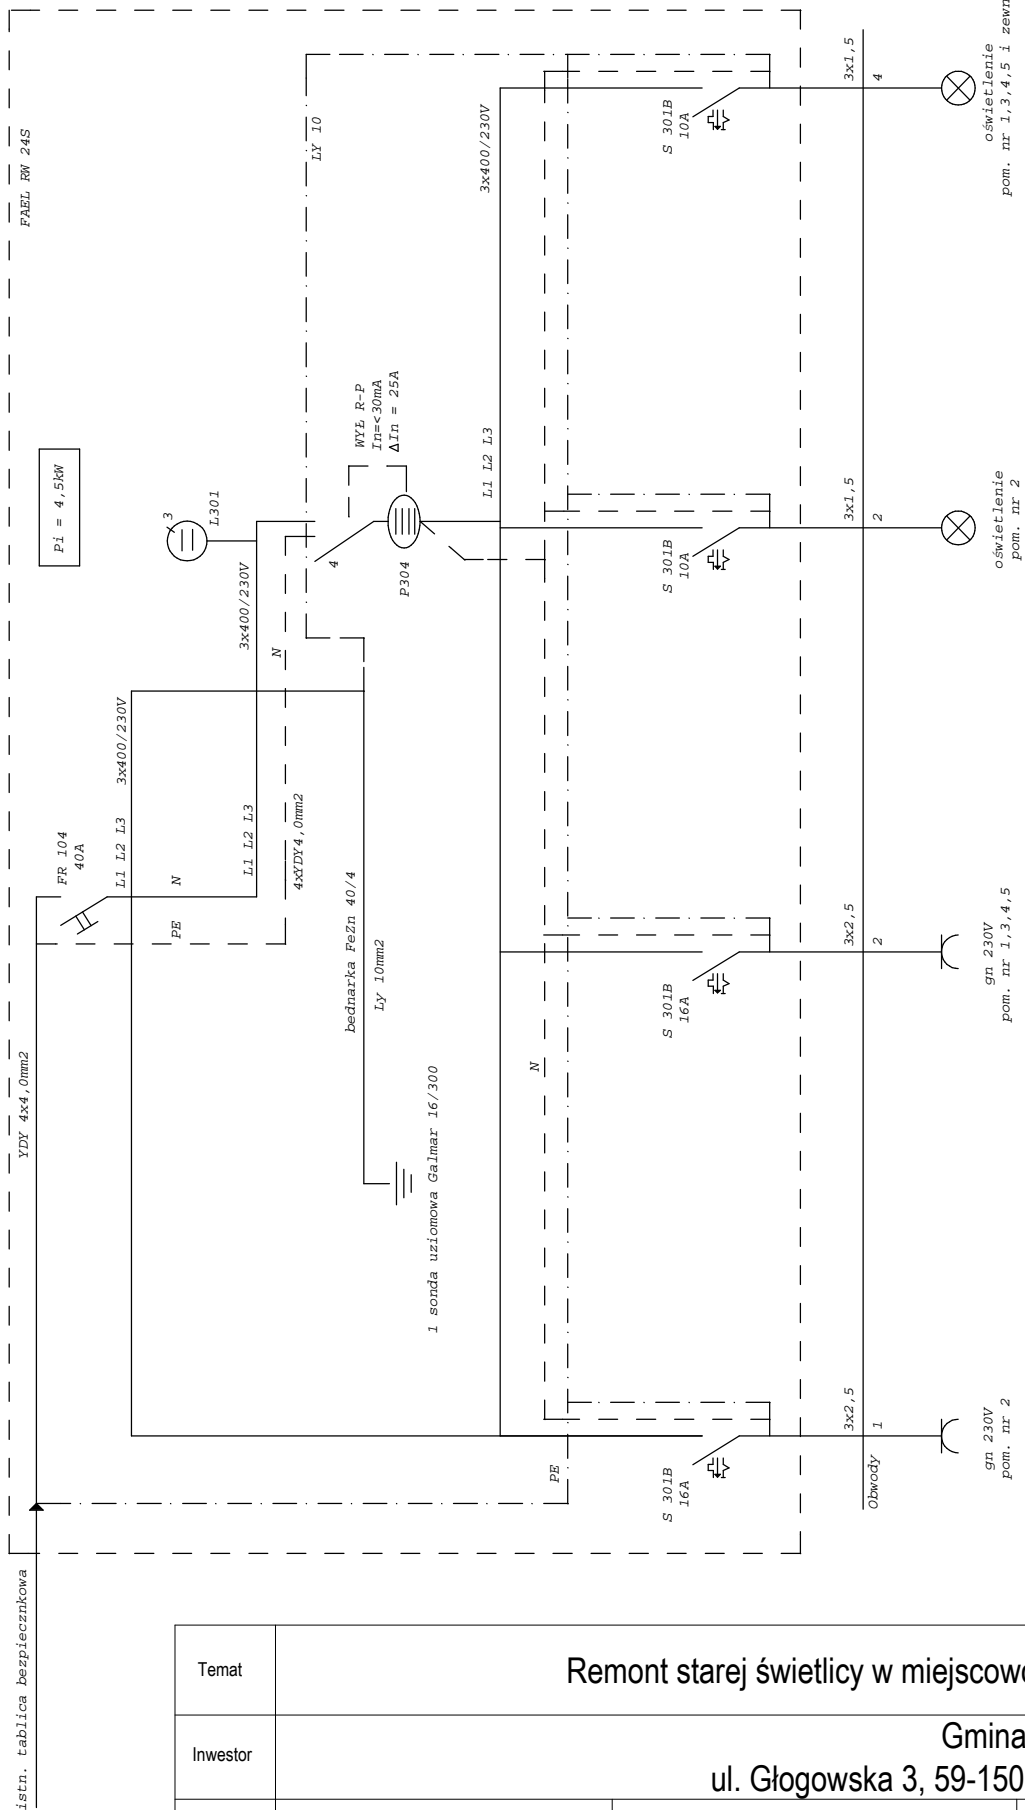

Temat	Remont starej świetlicy w miejscowosci Bucze		
Inwestor	Gmina Grębocice ul. Głogowska 3, 59-150 Grębocice		
Projektował	R. Dudkowiak upr.proj.117/86/Lw DOŚ/IE/0756/01		Skala
Asystował	mgr inż. Sz. Kosmatka Lw 4/96, DOŚ/BO/0147/03		
Branża:	elektryczna	Data: 01.2011	Rys.nr 6.2
INSTALACJA ELEKTRYCZNA schemat ideowy rozdzielnicy T1			Str.nr