



# RZUT PARTERU

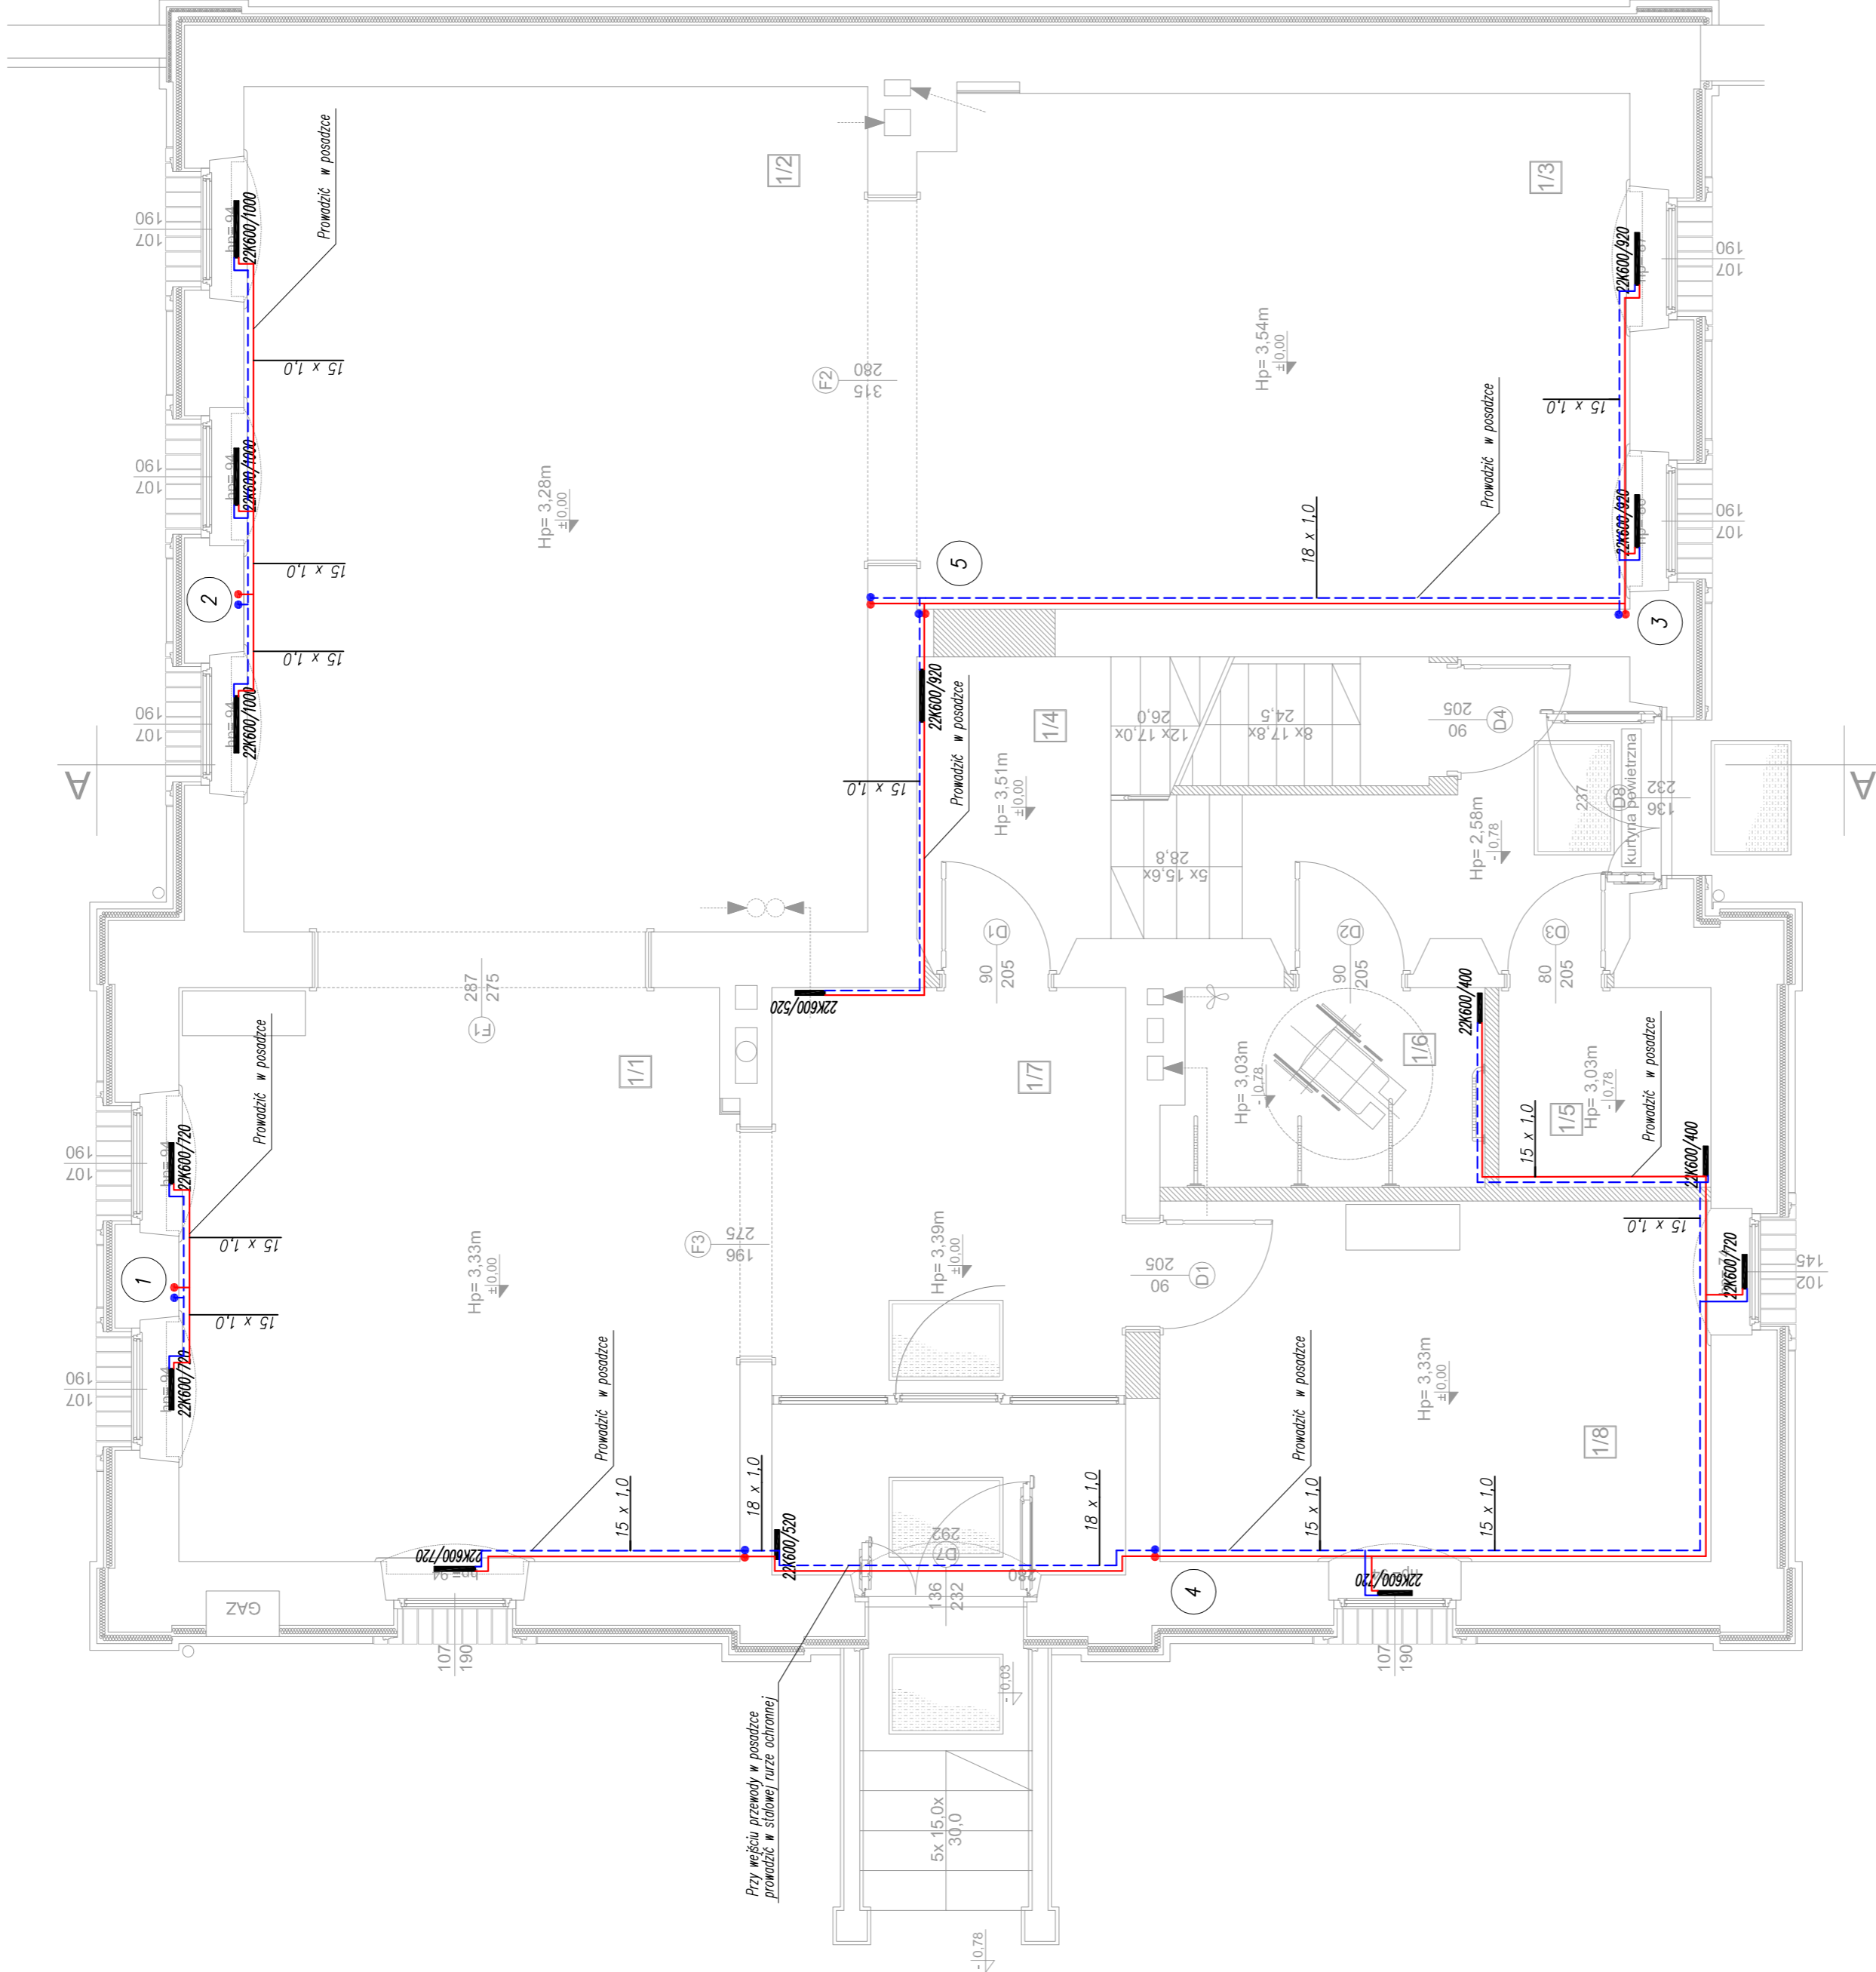

ZESTAWIENIE POMIESZCZEN PRZYZIEMIA - GINNAZIUM NR 2

NR POM.	NAZWA POMIESZCZENIA	TEMPERATURA OBLICZENIOWA [C]	ZAPOTRZEBOWANIE NA Ciepło [W]
01	POM. GOSPODARCZE	+5	
02	POM. GOSPODARCZE	+5	
03	KOTŁOWNIA	+5	
04	POM. LICZNIKÓW	+5	
05	KORYTARZ	+5	
11	CZYTEL尼亚	+20	1711(+879)
12	POM. KSIĘGOZBIORU	+20	3677
13	POM. KSIĘGOZBIORU	+20	2058
14	KORYTARZ / KL. SCHODOWA	+20	1073
15	POM. POJAZDU SCHODÓW	+20	331
16	TOALETA DLA NIEPEŁNOSP.	+24	203
17	WIATRODŁAP / CZYTEL尼亚	+20	1635(-879)
18	POM. BIUROWE	+20	1328

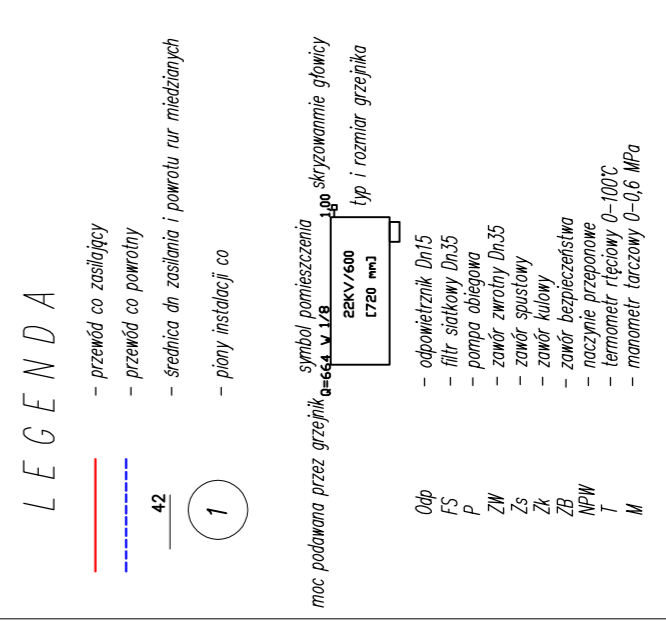

Rzut centralnego ogrzewania wykonany z rur miedzianych. Rury prowadzone po ścianach i pod stropami. Przewody ciepłej wody z ogrzewaniem podłogowym. Wykonano instalację wentylacji mechanicznej z odzyskiem ciepła.

# RZUT PIWNICY

