

X = 5619600.00  
Y = 3668400.00

# LEGENDA: Obrys projektowanej bieżni urządzeń lekkoatletycznych

Odwodnienie kd 150

Linie istniejącego boiska do piłki nożnej

woj. dolnośląskie  
powiat: polkowicki  
gmina: Grębocice  
obręb: Grębocice  
obiekt : dz.nr 176/1.706  
KERG: 126-72/07


## MAPA DO CELÓW PROJEKTOWYCH w skali 1:500

Mapę wykonano w m.-cu lutym 2008 r. przez Biuro Usług Geodezyjno-Kartograficznych GEOINWEST Ryszard Laskowski z siedzibą w Głogowie przy ul. Gen. Sikorskiego 22. Mapa powstała z powiększenia istniejących map o godkach 442.321.032, 034 w skali 1:1000.

Układ współrzędnych „1965”  
Poziom odniesienia „Kronsztadt”  
Mapa aktualna na dzień 28.02.2008 r.  
Granice działek są zgodne z operatem  
evidencji gruntów.

Kierownik roboty:  
Biuro Usług Geodezyjno-Kartograficznych  
**GEOINWEST**  
Geodeta uprawniony GGI nr 5432  
Ryszard Laskowski

STAROSTA POLKOWICKI  
PODOK W POLKOWICACH  
W obszarze oznaczonym...  
Data: 01.03.08  
Rzeczoznawca: R6-72/07  
Inżynier: Ryszard Laskowski  
Data: 01.03.08

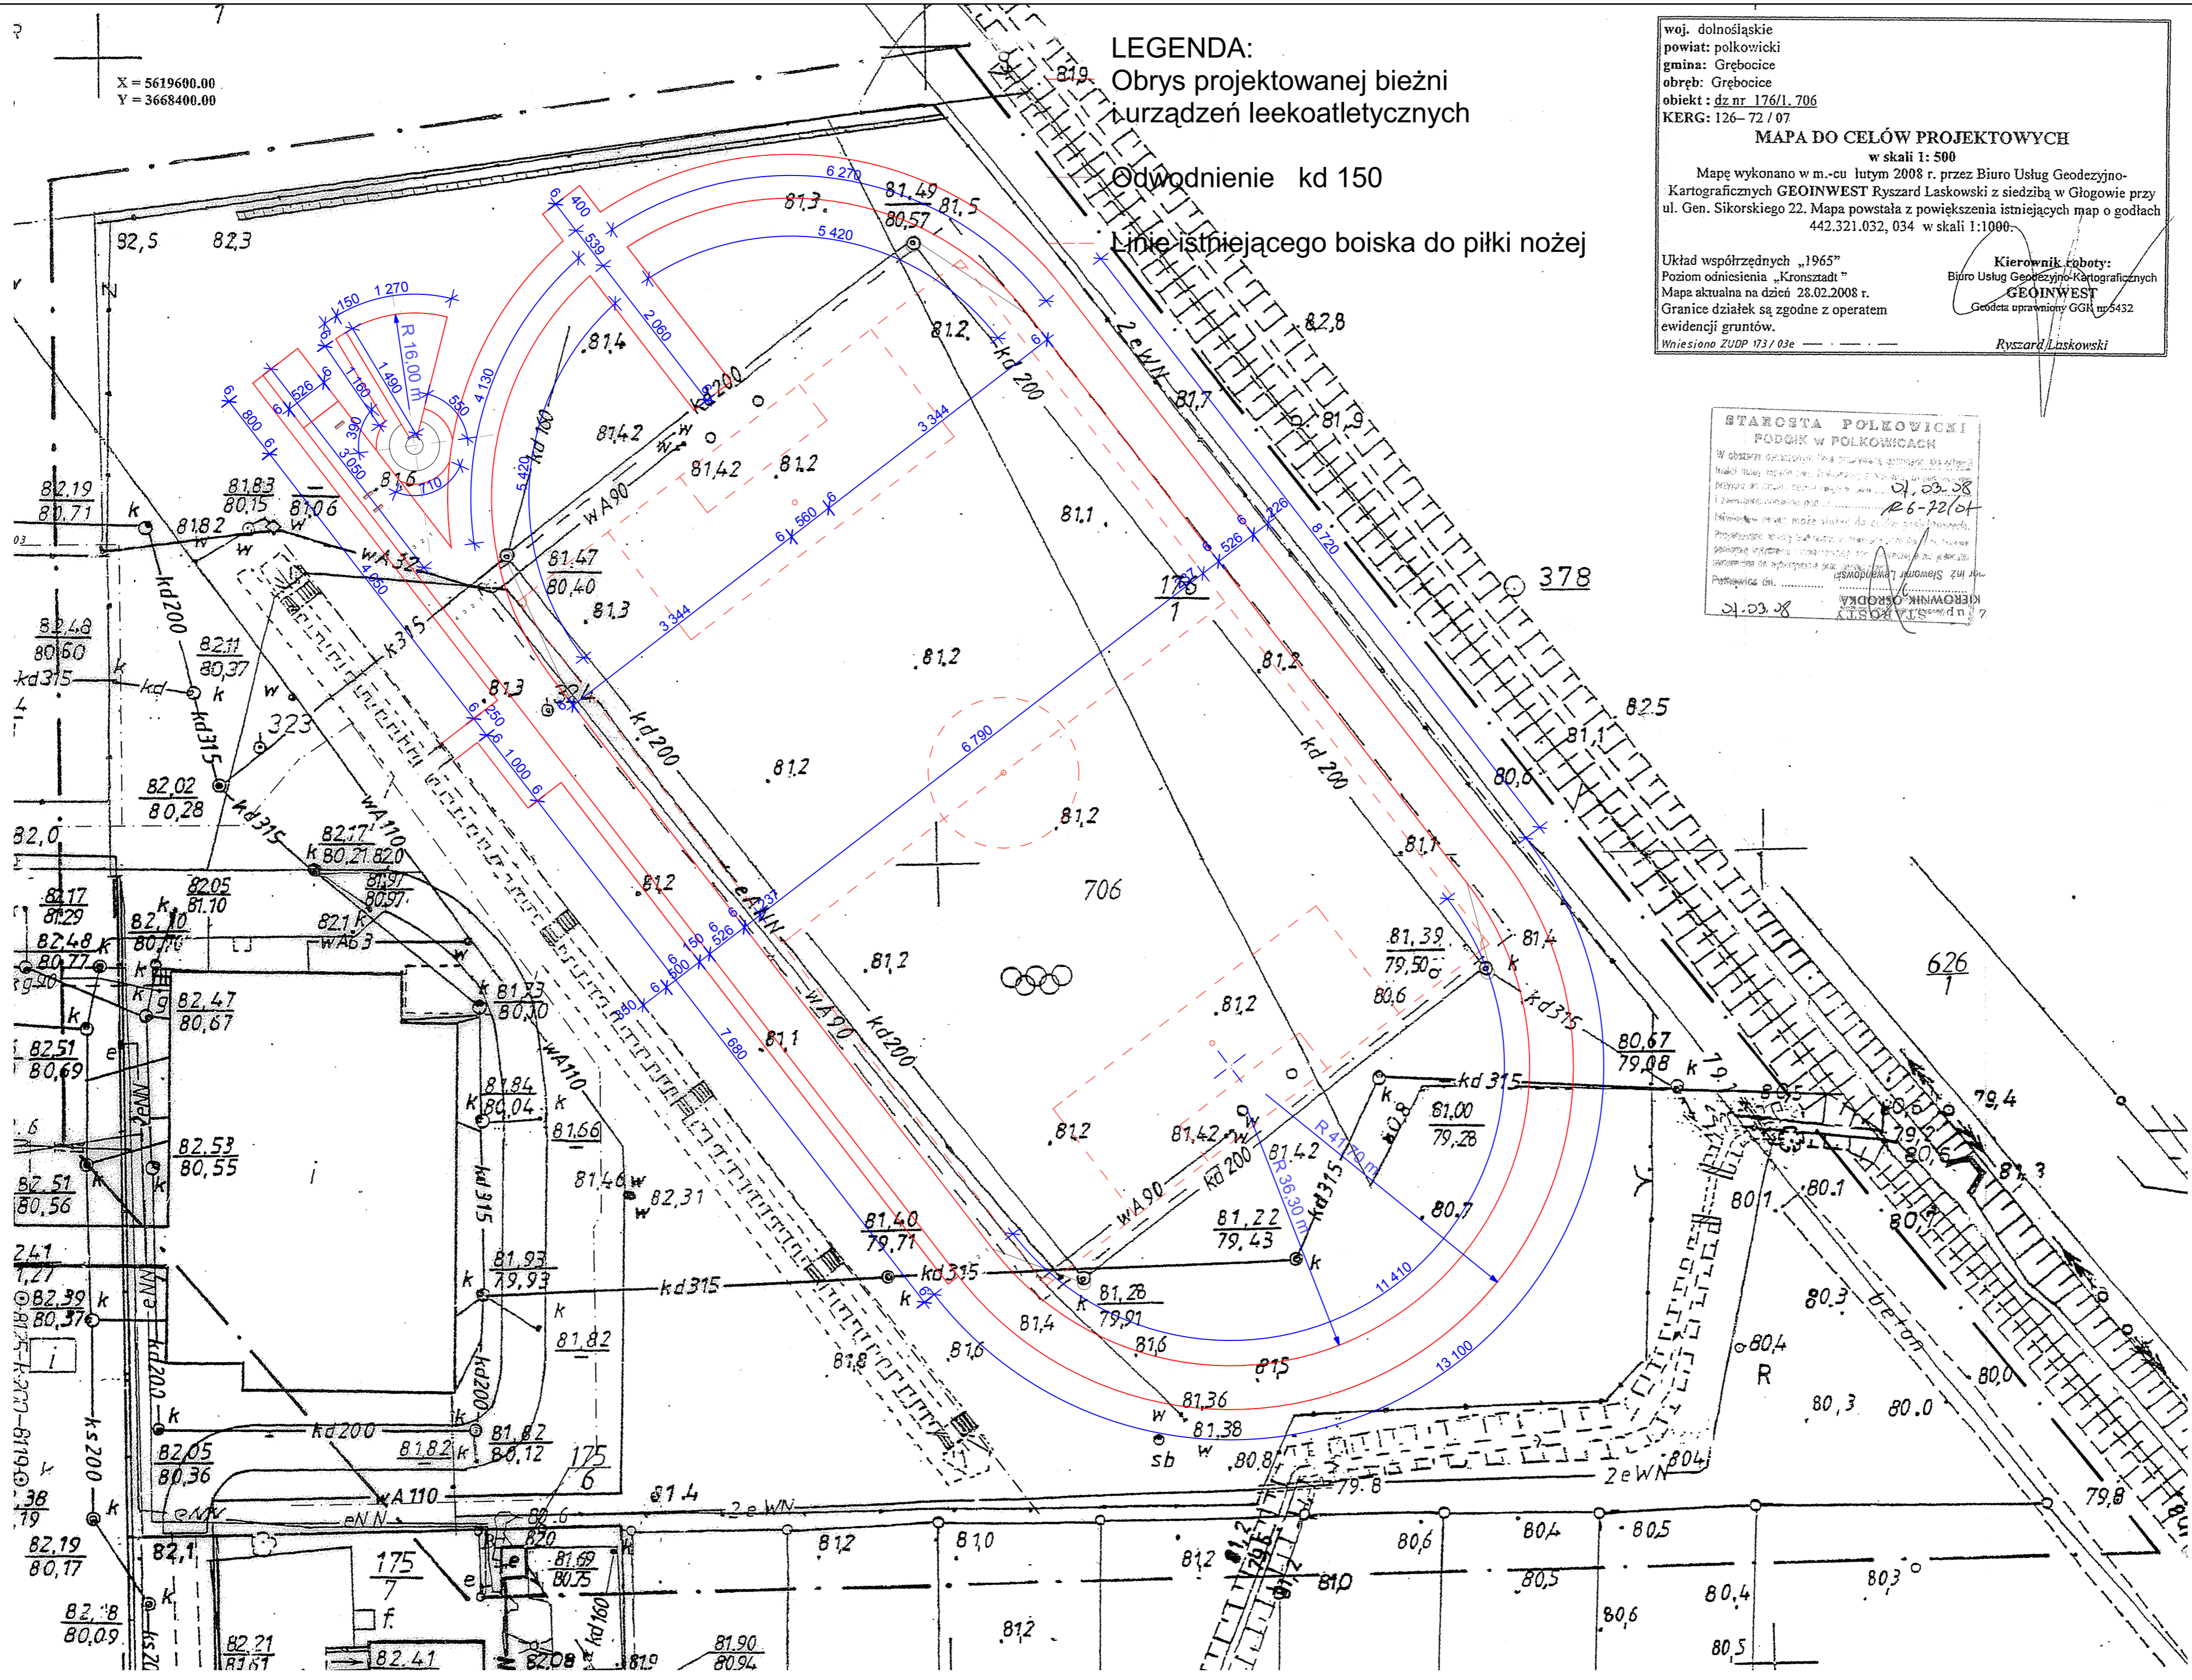

PROJEKT BUDOWLANY	07.2008	1:500	Projekt zagospodarowania	0
			Projekt bieżni okólnej wraz z urządzeniami lekkoatletycznymi	inż. bud. Oktawian Śliwiński Projektant
Pracownia Projektowo - Usługowa <b>MAROKS</b> s.c. Słowiński Marian, Śliwiński Oktawian e-mail: maroks@geobiz.pl 67-200 Głogów-Świerów ul. Wolności 3 48 176 833 10 28			Wszelkie prawa do niniejszego projektu zastrzeżone	