


5616 000

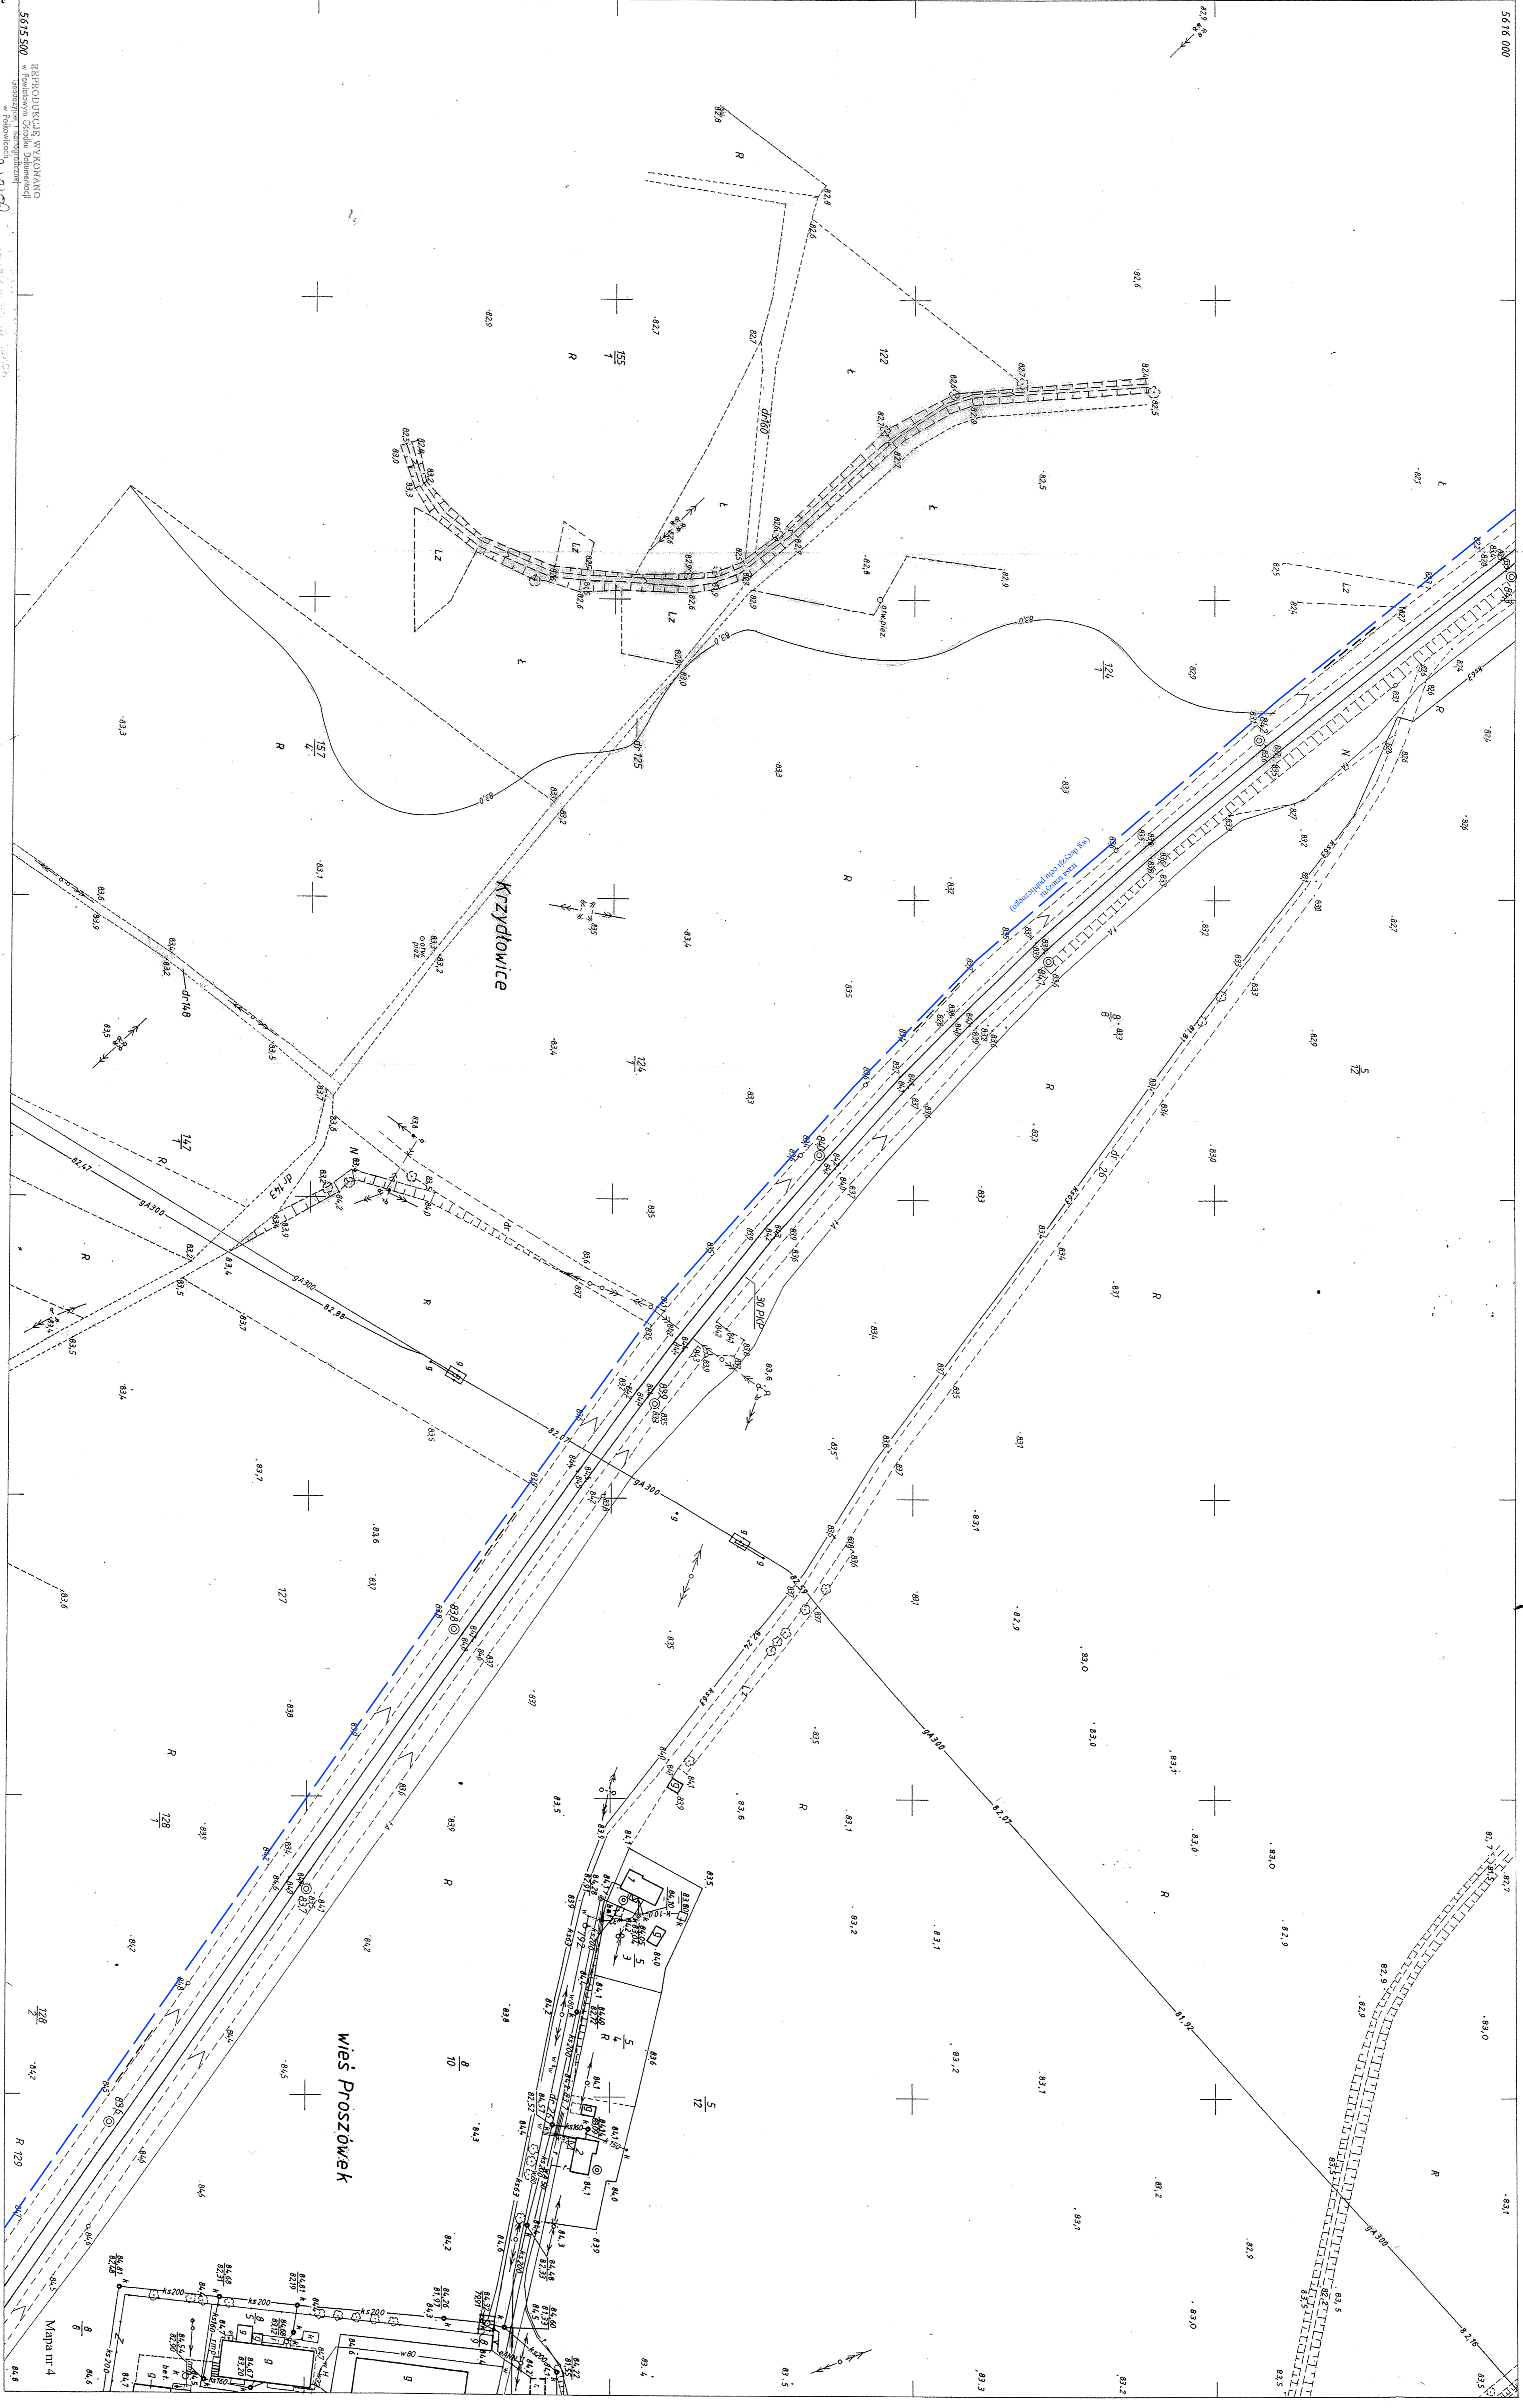

5615 500

REPRODUKOWAĆ WYKONANO  
w skali 1:1000  
w październiku 1995 r.

PROJEKTOWAŁ  
mgr inż. Andrzej Kozłowski

MAPA ZASADNICZA  
Zdjęta w roku 1995 przez  
ZAKŁAD GEODEZYJNO - BUDOWLANO HANDLOWY „GEO - BUD” S.C.  
w Lubinie

1:1000

442.321.252

3671 200

3672 000

1. Pomiar wsi wyk. bez ustalenia granic - ks. rob. 128/5/95.  
2. Uzupełn. inwentaryzacji urządzeń podz. - ks. rob. 90/87.  
3. Wykonanie rzutu EBN - SLD wsi w maju 1996 roku (KSG 128/9/98)  
4. Uzupełnienie inwentaryzacji sieci telefonicznej i gazowej (NR K505 28/  
5. Uzupełnienie pomiaru drogi lokalnej - ks. rob. 53/98

1. Gm. Grębocice woj. dolnośląskie  
2. wieś Proszówek  
3. wieś Krzydlowice

Mapa nr 4