

**STAROSTA POLKOWICZÓW**  
**PODGIK W POLKOWICACH**

Poświadczam zgodność niniejszej mapy z oryginałem przyjętym do państwowego zasobu geodezyjnego i kartograficznego w dniu ..... i zaawidencjonowanymi pod nr .....

Niniejsza mapa nie może służyć dla celów projektowych.

Polkowice dn. 09.12.2008

**SPECIALISTA**

*[Signature]*

Urząd Miejski w Polkowicach, Stanowisko służące do wydawania map

**MAPA ZASADNICZA**

SKALA 1: 1000


Godło mapy 442.321.254

Obręb Krzydłosie

Ulica, działka 09.12.2008

Nr zlecenia data

Wtórnik wykonano w PODGIK w Polkowicach

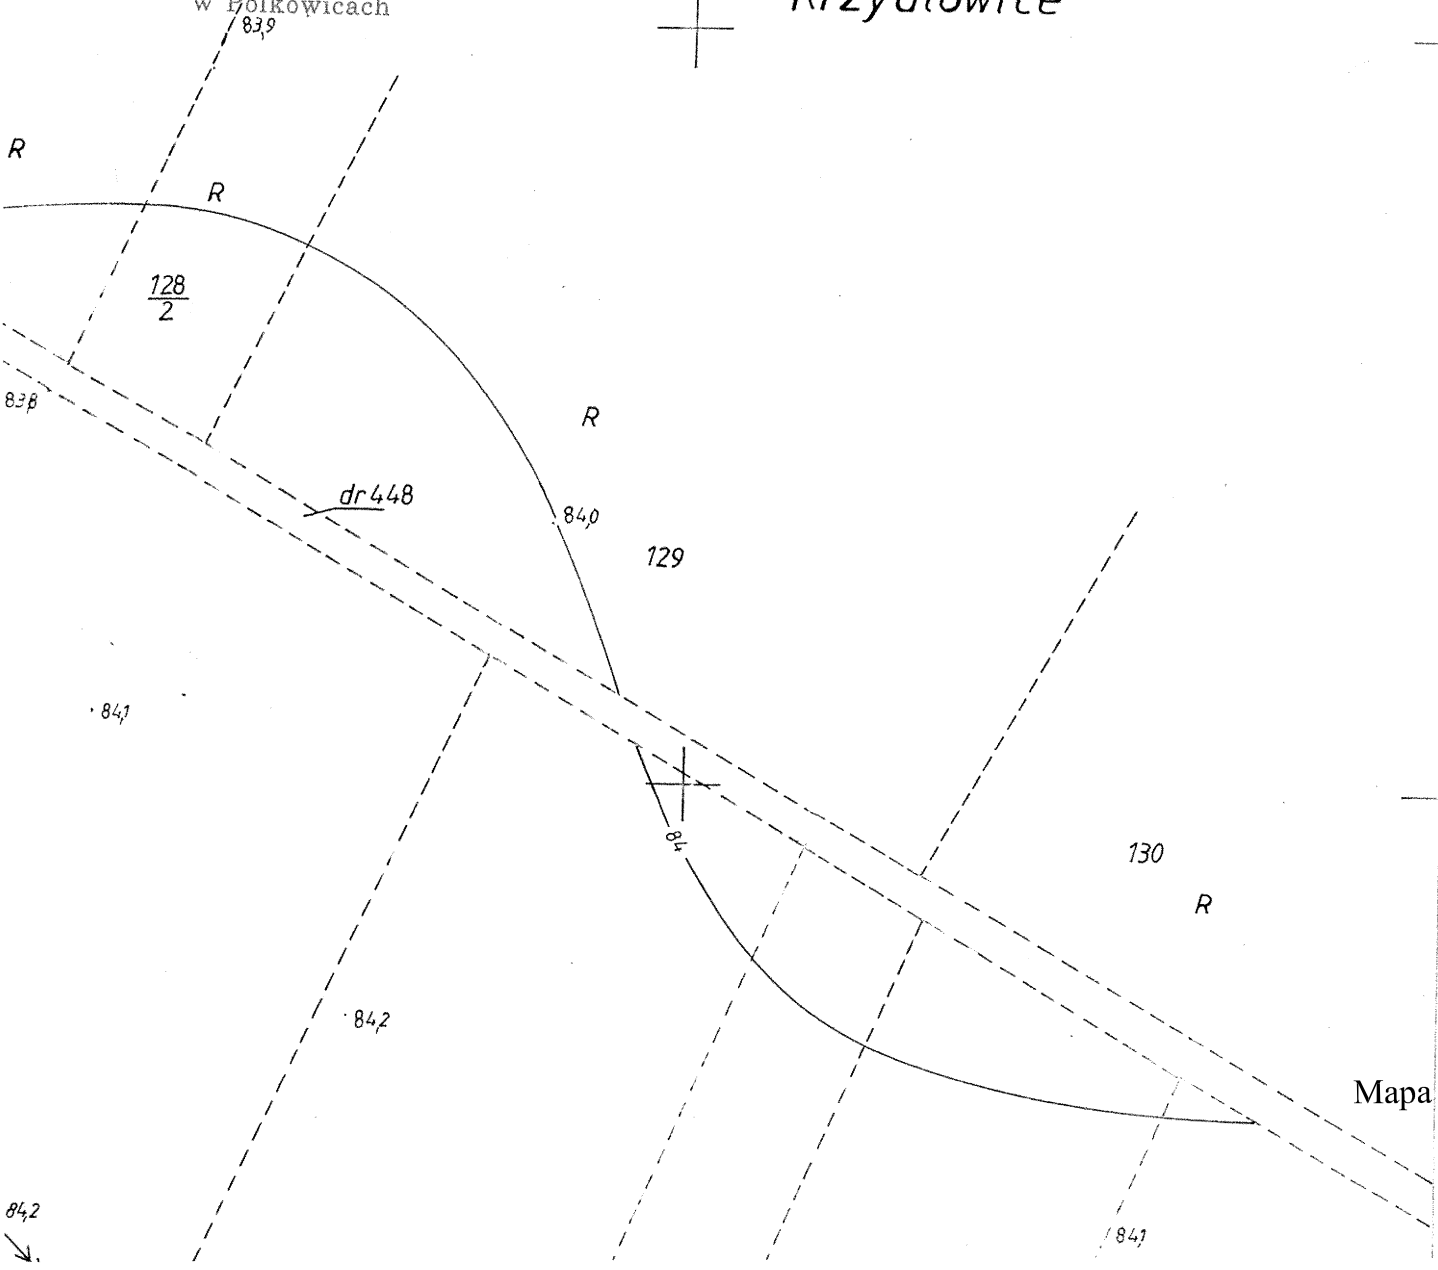

Mapa nr 5