PRZYŁĄCZA

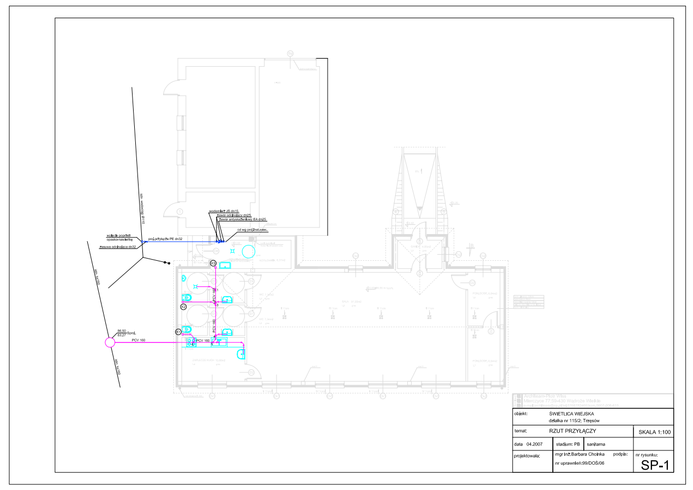

temat:	RZUT PRZYŁĄCZY		SKALA 1:100
data: 04.2007	stadium: PB	sprawdzone:	
			SP-1

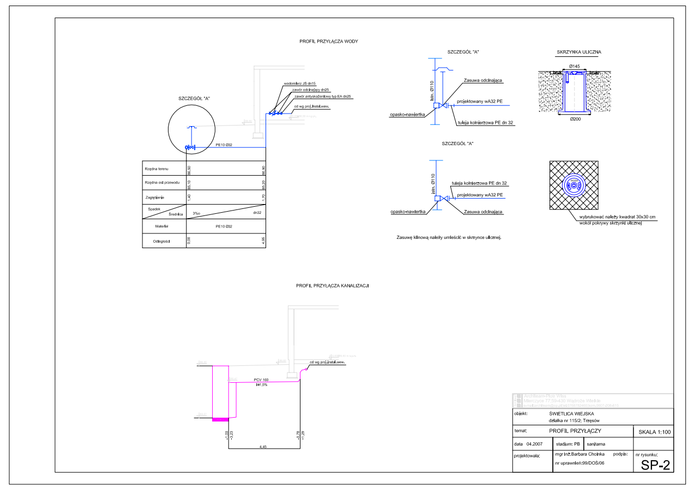

temat:	PROFIL PRZYŁĄCZY		SKALA 1:100
data: 04.2007	stadium: PB	sprawdzone:	
			SP-2

PROJEKT

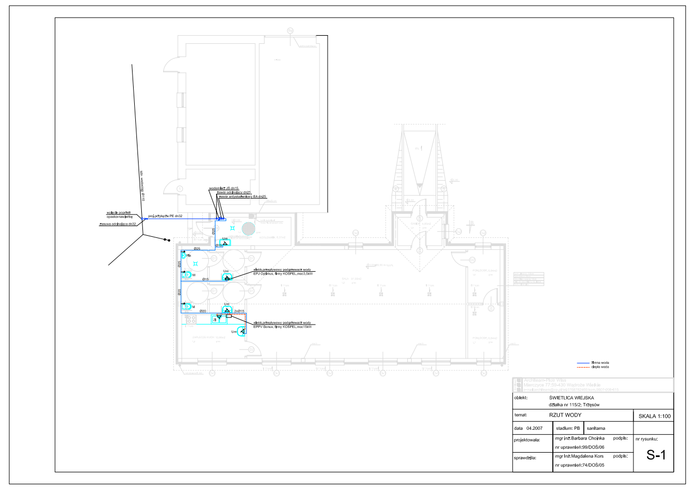

temat:	RZUT WODY		SKALA 1:100
data: 04.2007	stadium: PB	sprawdzone:	
			S-1

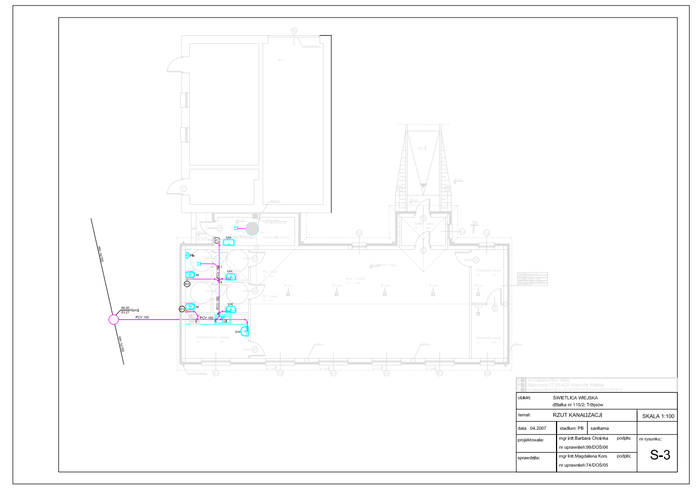

temat:	RZUT KANALIZACJI		SKALA 1:100
data: 04.2007	stadium: PB	sprawdzone:	
			S-3

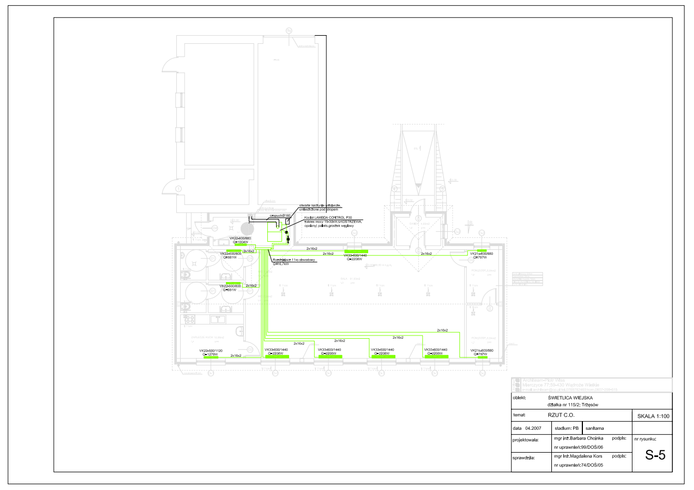

temat:	RZUT C.O.		SKALA 1:100
data: 04.2007	stadium: PB	sprawdzone:	
			S-5

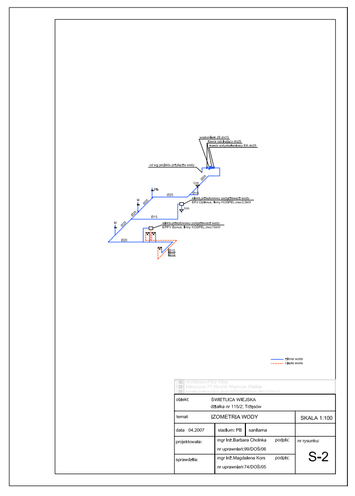

data: 04.2007	stadium: PB	sprawdzone:	
			S-2

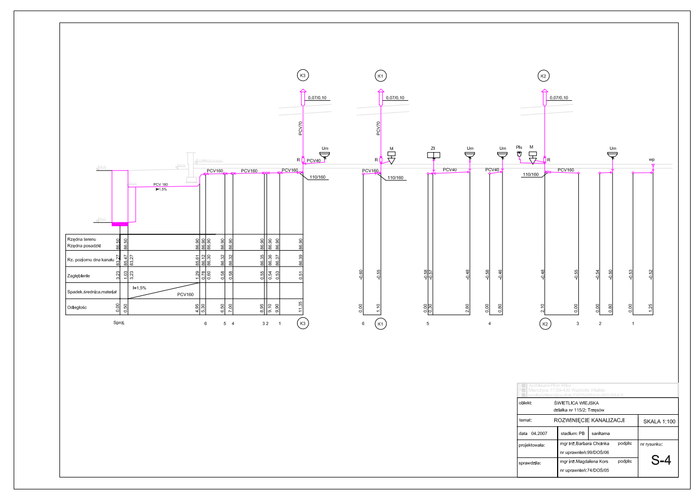

data: 04.2007	stadium: PB	sprawdzone:	
			S-4

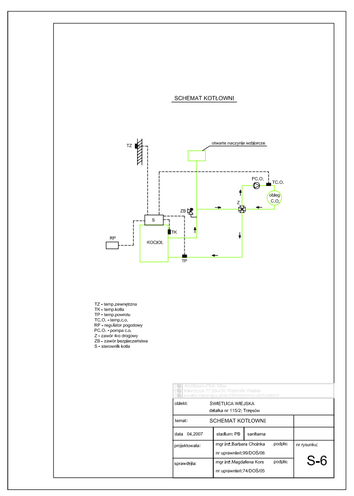

temat:	SCHEMAT KOTŁOWNI		
data: 04.2007	stadium: PB	sprawdzone:	
			S-6

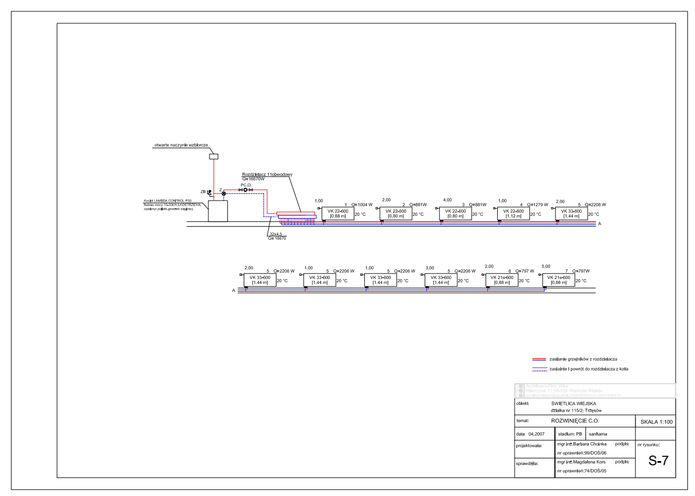

temat:	RIOZNINIECIE C.O.		SKALA 1:100
data: 04.2007	stadium: PB	sprawdzone:	
			S-7