

STAROSTA POLKOWICKI
PODGIK w POLKOWICACH

Poświadczam się zgodność niniejszej mapy
z oryginałem przyjętym do
głównego i kartograficznego
i zawieszonym
Niniejsza mapa nie może służyć dla celów
projektowych

INSPEKTOR

Polkowice dn.

07.01.2009

[Signature]
[Signature]

MAPA ZASADNICZA

SKALA 1: 1:1500


Godło mapy 311 154

Obręb 011 1502

Ulica, działka 115 194

Nr zlecenia 51109 data 07.01.2009

Wtórnik wykonano w PODGIK
w Polkowicach

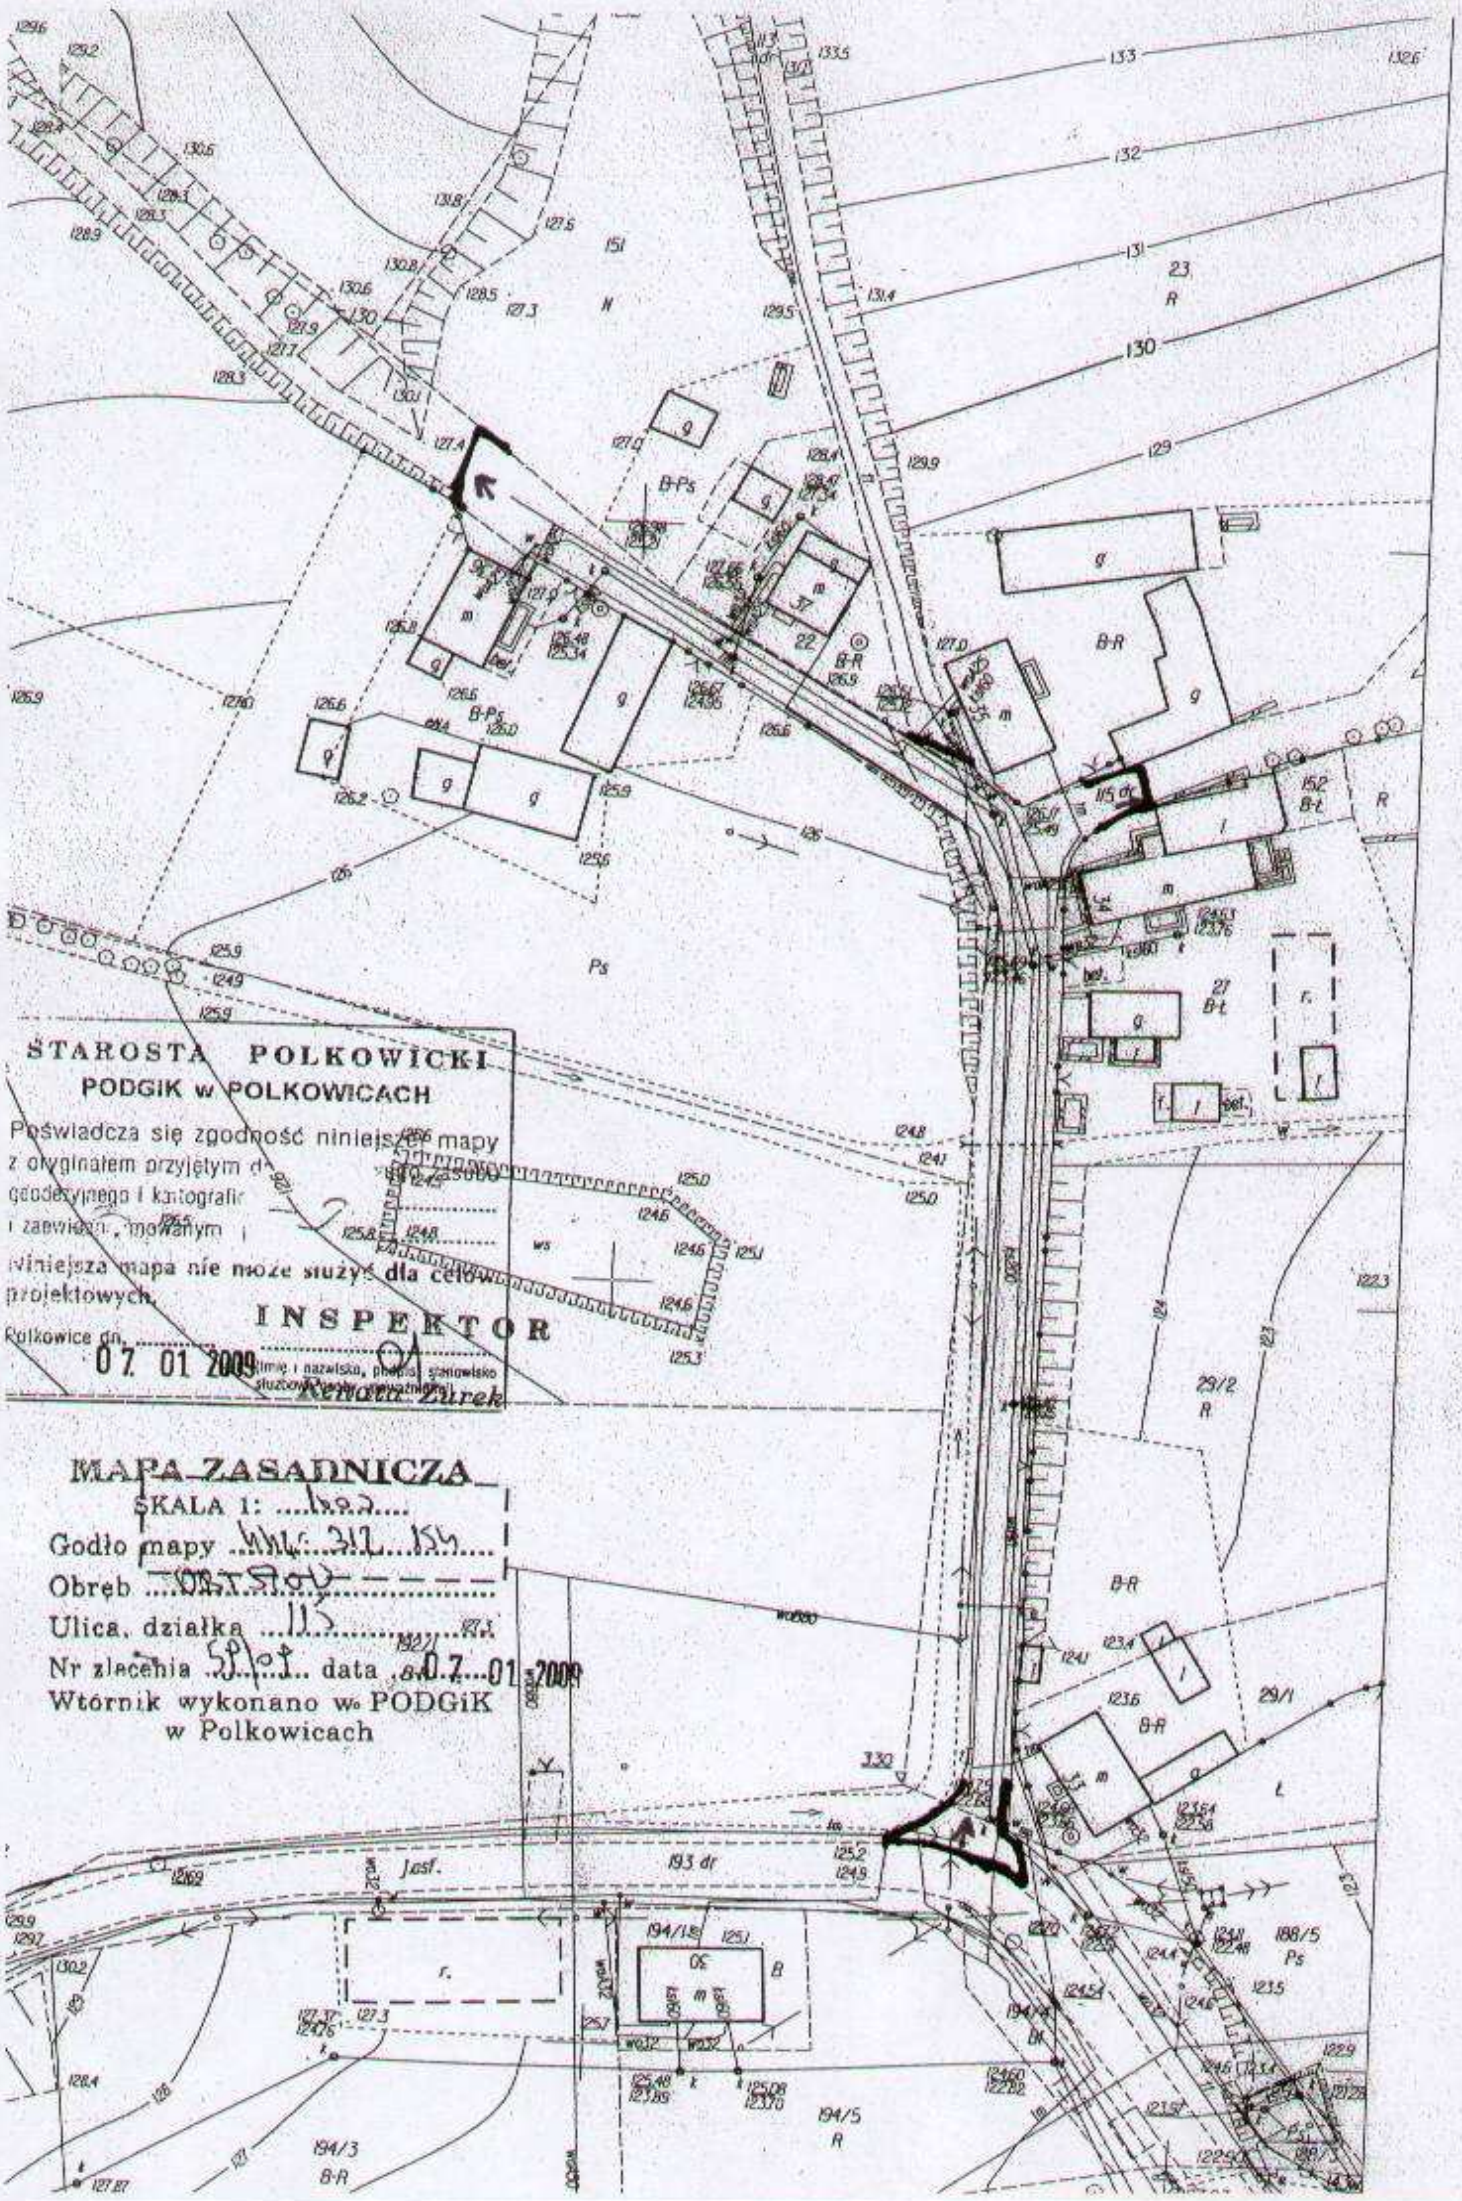

**STAROSTA POLKOWICKI
PODGIK w POLKOWICACH**

Poswiadcza się zgodność niniejszej mapy
z oryginałem przyjętym do
głównego i kartografii
i zaawizacji, mowanym
niniejsza mapa nie może służyć dla celów
projektowych.

INSPEKTOR

Polkowice dn. 07.01.2009
Krzysztof Zurek

MAPA ZASADNICZA

SKALA 1: *1:1000*

Godło mapy *W.N. 212.154*

Obręb *OSTROJ*

Ulica, działka *115*

Nr zleczenia *SP.109* data *07.01.2009*

Wtórnik wykonano w PODGIK w Polkowicach