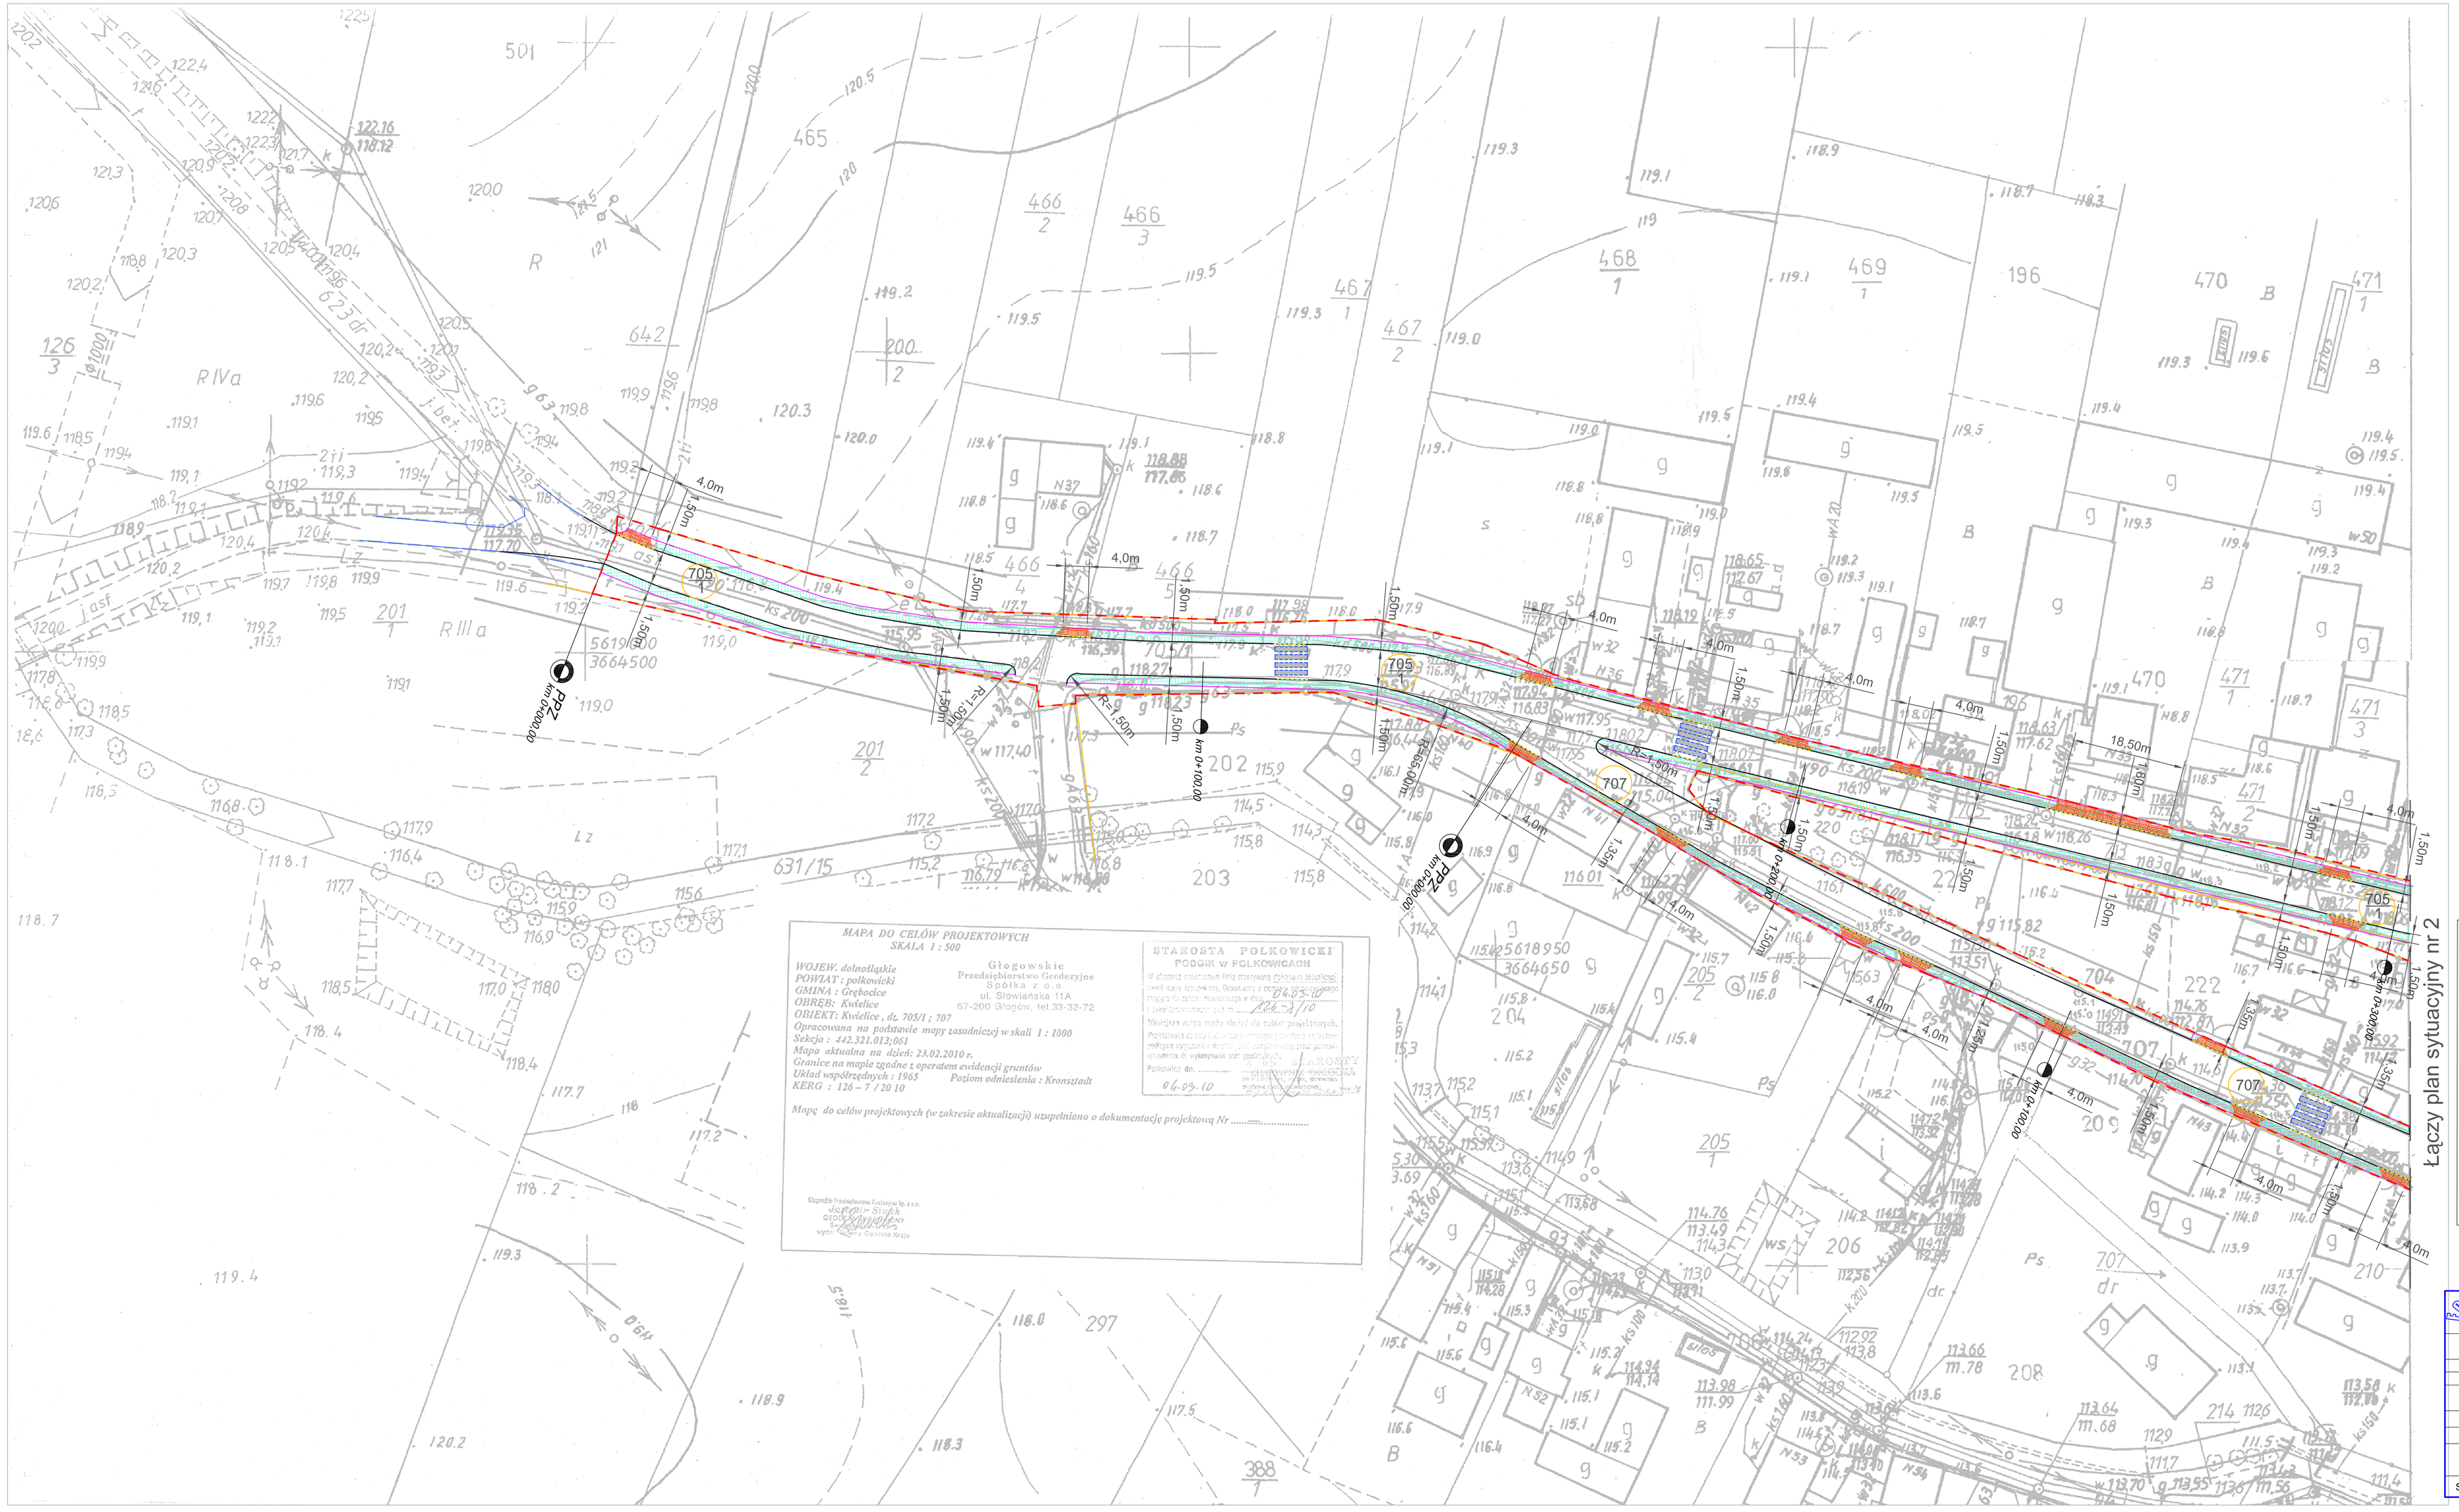
MAPA DO CELÓW PROJEKTOWYCH
SKALA 1 : 500
WOJEW. dolnośląskie
POWIAT : polkowicki
GMINA : Grębocice
OBRĘB: Kwielice
OBIEKT: Kwielice , dz. 705/1 ; 707
Opracowana na podstawie mapy zasadniczej w skali 1 : 1000
Sekcja : 142.321.013.661
Mapa aktualna na dzień: 23.02.2010 r.
Granice na mapie zgodne z operatem ewidencji gruntów
Układ współrzędnych : 1965
Poziom odniesienia : Kronsztadt
KERG : 126 – 7 / 2010
Głogowskie Przedsiębiorstwo Geodezyjne Spółka z o.o.
ul. Słowiańska 11A
67-200 Głogów, tel.33-32-72
STAROSTA POLKOWICKI
PODGIK w POLKOWICACH
Mapę do celów projektowych (w zakresie aktualizacji) uzupełniono o dokumentację projektową Nr .....
Łączy plan sytuacyjny nr 2
LEGENDA:
- projekowany chodnik z kostki betonowej szerokości 1,5m z lokalnymi przewężeniami do 1,25m
- projektowane utwardzenie pobocza z kostki betonowej
-granice ewidencyjne działek
- numery ewidencyjne działek
- istniejący krawężnik betonowy
- obrzeże betonowe
- wjazdy na posesje
- obniżenie krawężnika
- przejscia dla pieszych
- linia rozgraniczająca zakres opracowania
"FORMA" Pracownia Projektowa Wanda Formanowska
Wilkowice Ul. Dębowa 6 ; 64-115 Świętlechowa,
tel. 065-634-12-83
DATA 05.2010
TEMAT: Budowa chodnika w ciągi drogi gminnej w miejscowości Kwielice gmina Grębocice
STADIUM: PROJEKT ZAGOSPODAROWANIA TERENU
TYTUL RYSUNKU: Plan sytuacyjny nr 1
INWESTOR: Gmina Grębocice ul. Głogowska 3 59-150 Grębocice
Skala 1: 500
BRANŻA: DROGOWA
Rys. nr 2.
PROJEKTANT: techn. Wiesław Kostórkiewicz
ASYSTENT PROJEKTANTA: mgr inż. Wanda Formanowska
mgr inż. Radosław Formanowski
SPRAWDZAJĄCY: inż. Krzysztof Marchwicki