


Profil podłużny - Oś drogi

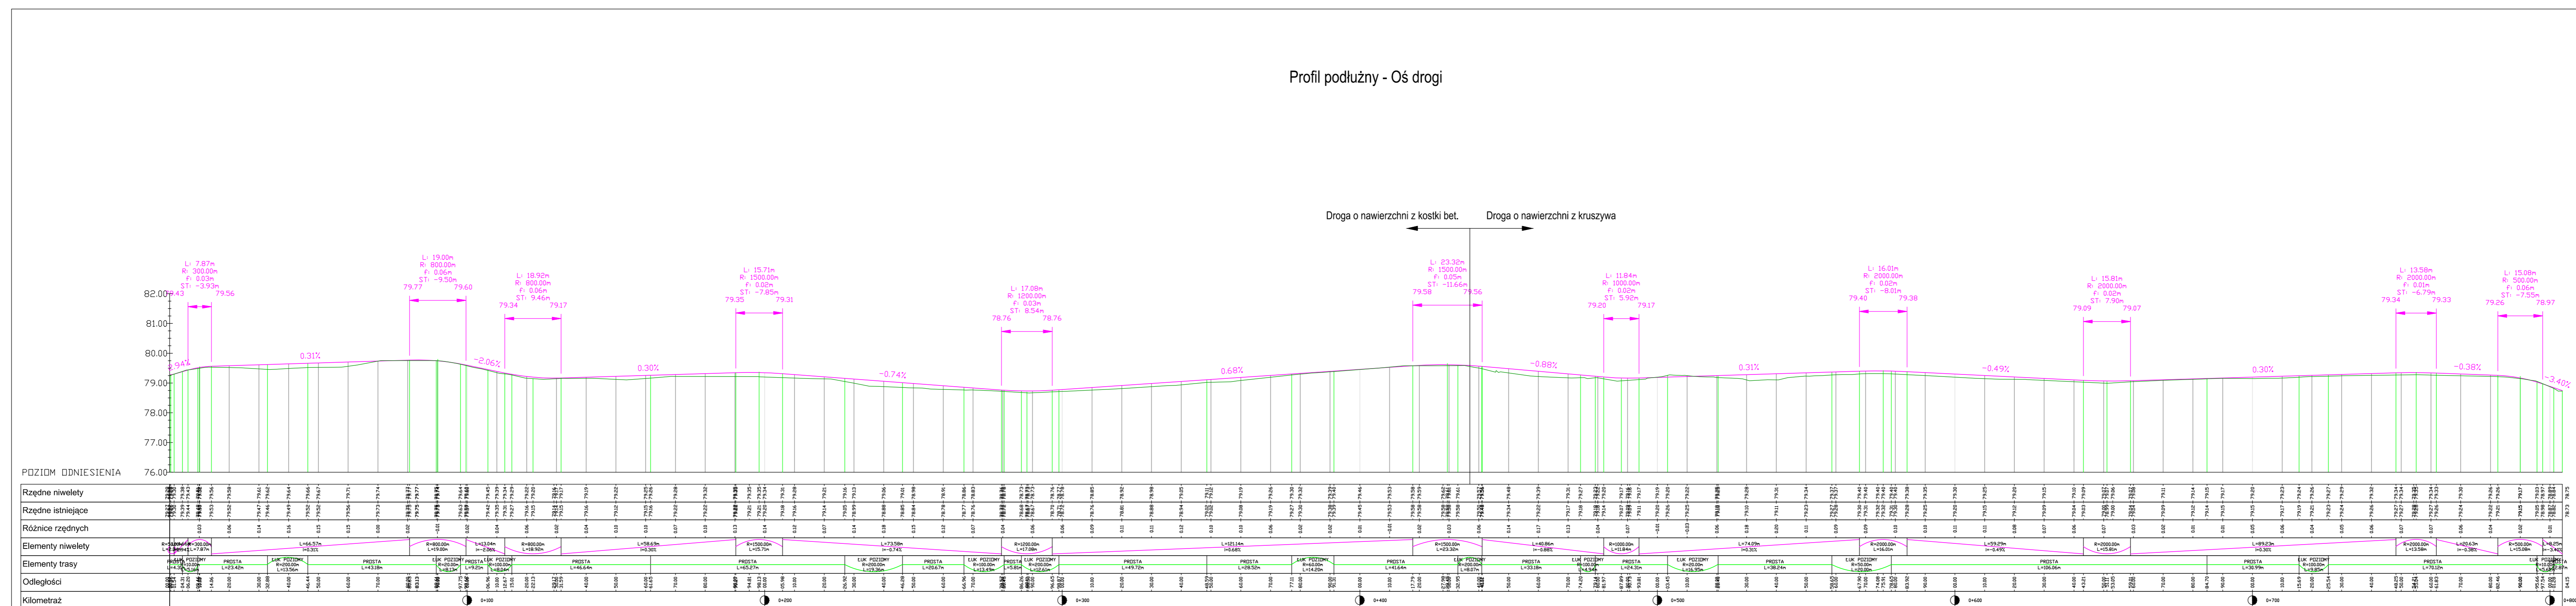

 Studio Projektowe ADMAR ul. Karłowicza 10 63-200 Lask tel. 71 360 21 10, 71 360 21 11 e-mail: adm@adm.pl	
"Remont zjazdów, drogi wewnętrznej i wjazdów w miejscowości Zabice"	
Nazwa:	PROFIL PODŁUŻNY
Skala:	1:100/1000
Data:	Czerwiec 2010
Projekt:	Drozowa
Wykonanie:	mgr. inż. Andrzej Rybak, upr. bud. nr 214/0005/05 mgr. inż. Andrzej Rybak, upr. bud. nr 214/0005/05