



PROFIL PODŁUŻNY DROGI GMINNEJ - SKALA 1:50/500

PROFIL PODŁUŻNY
DROGI GMINNEJ
SKALA 1:50/500

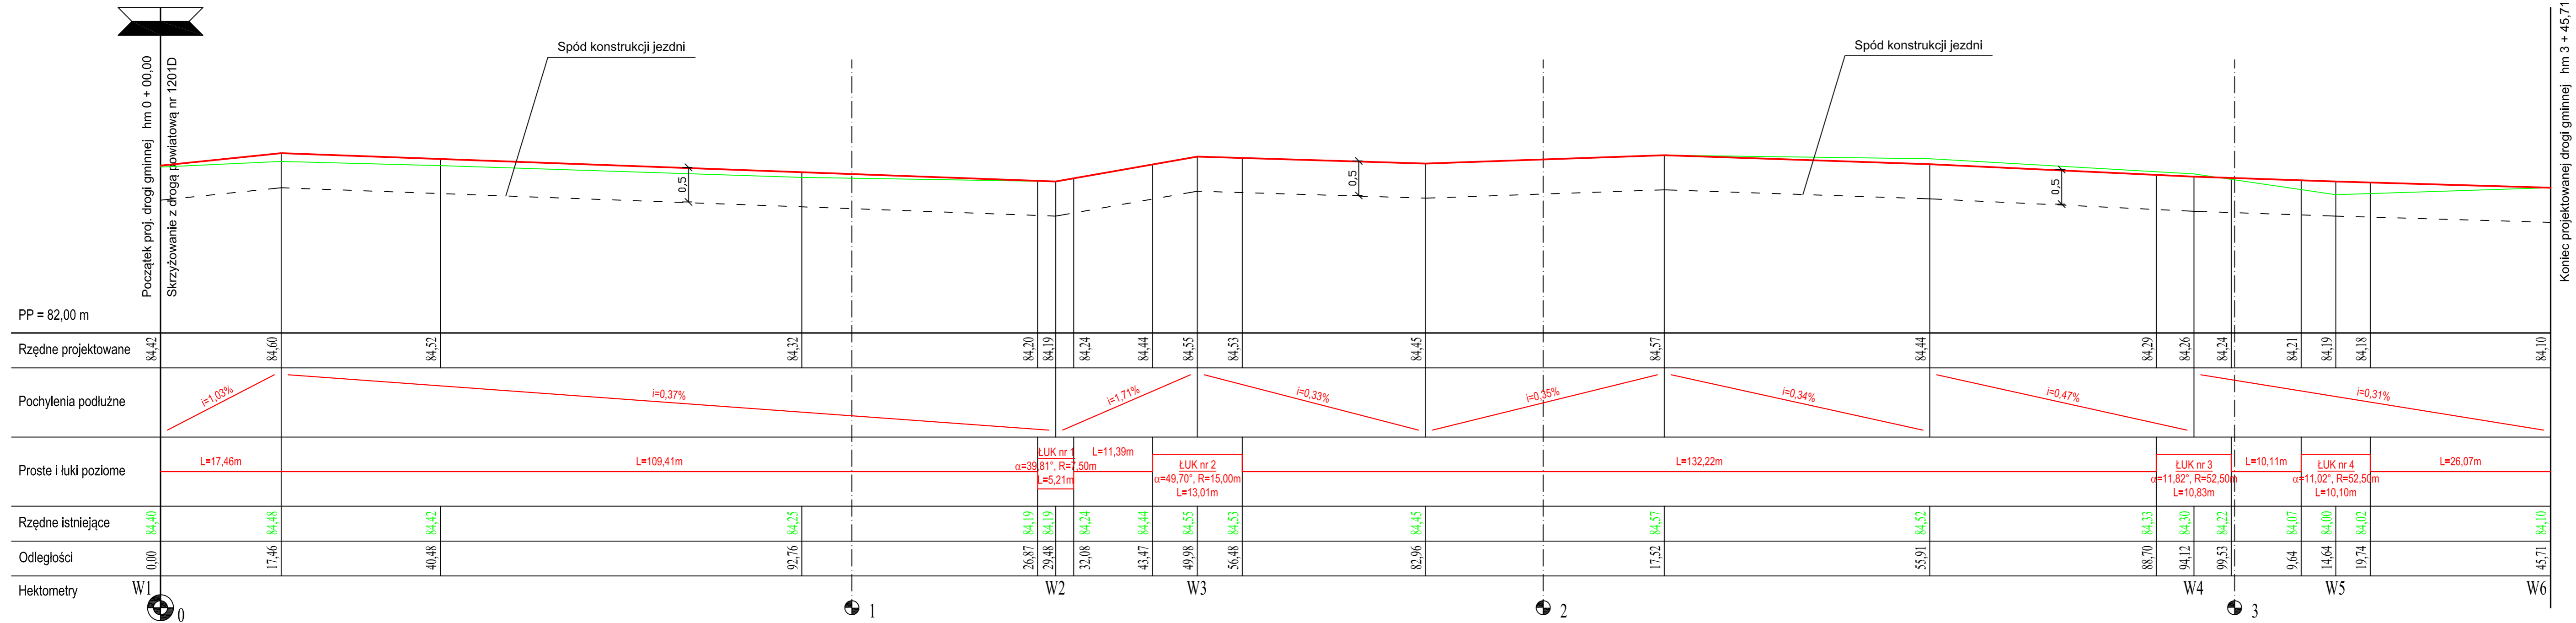

LEGENDA

- Projektowana niweleta osi nawierzchni
- Istniejący teren
- - - Spód konstrukcji jezdni

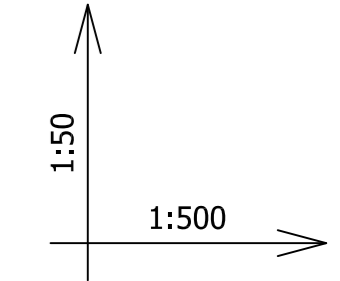

Iglewski Engineering Polska
BIURO PROJEKTÓW

z siedzibą:
ul. Ldzikowskiego 52/5
54-129 Wrocław

tel. kom. 604-715-157
tel. 071-351-82-30
mail: piotr_iglewski@wp.pl

NIP: 894-267-29-62
Regon: 020550587

Nazwa opracowania /projekt/	Przebudowa drogi gminnej żużlowej w miejscowości Proszówek, dz. nr 26 na odcinku 350 m na nawierzchnię bitumiczną	Nr umowy 79/11 /RBIGK/2010
Nazwa rysunku	Profil podłużny drogi gminnej	Stadium Zgłoszenie
Zespół projektowy	Imię i nazwisko	Nr uprawnień
Projektant	mgr inż. Tadeusz Iglewski	21/77/Wwm
Asystent	mgr inż. Piotr Iglewski	
Kreślił	mgr inż. Piotr Iglewski	
Sprawdził		
Zamawiający	Gmina Grębocice 59-150 Grębocice, ul. Głogowska 3	Nr rys. D2