


widok z góry

materiał:
 Płyta mdf KRONOPOL,
 laminat drewnopodobny
 Wiśnia dworkowa D 344, SE

UWAGA:

Szafka pod zabudowę szafki katalogowej
 - należy wykonać dokładne pomiary
 istniejącej szafki.

Szafka katalogowa
 wym: szer 91cm; wys 85,5cm; gł 45cm

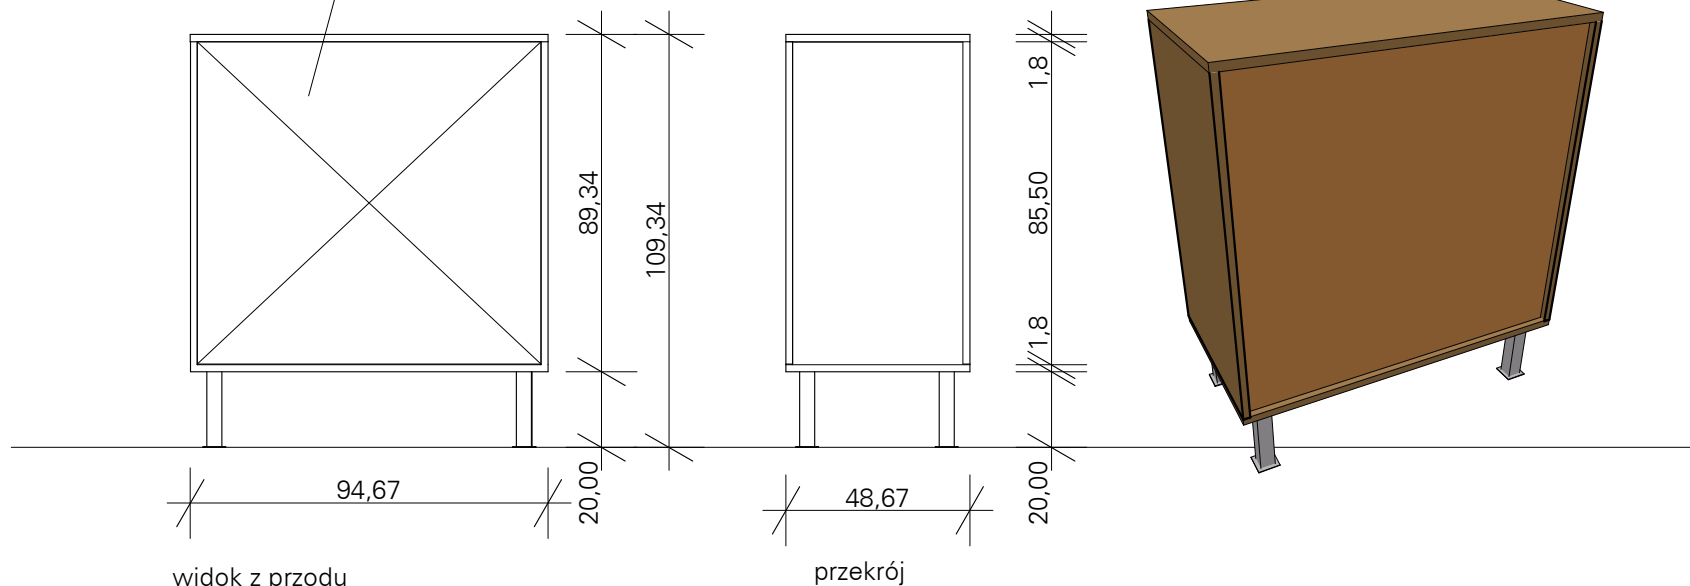

widok z przodu

przekrój