


LEGENDA :

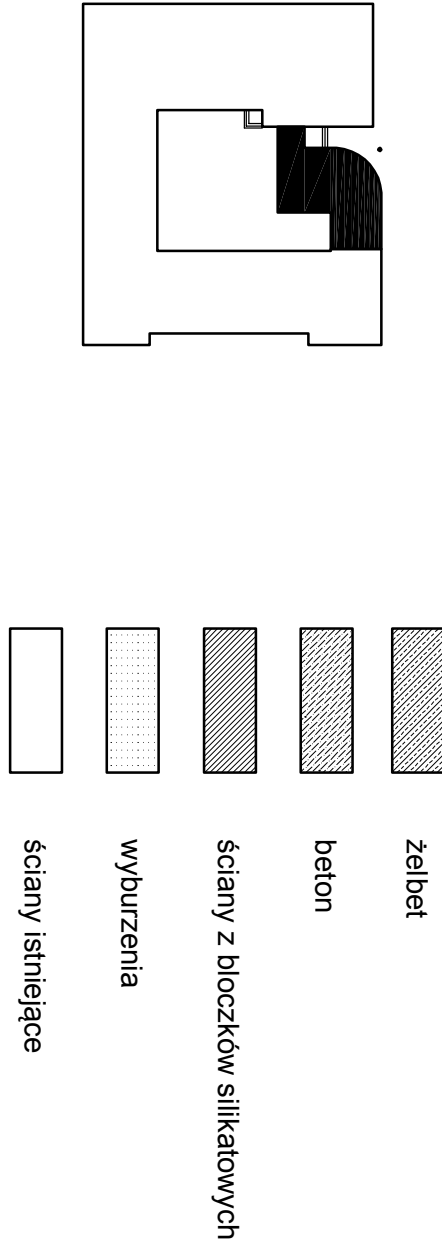


CZĘŚĆ ISTNIEJĄCA

CZĘŚĆ PROJEKTOWANA

CZĘŚĆ ISTNIEJĄCA

istn. kd 160

strop: 81,18
79,69

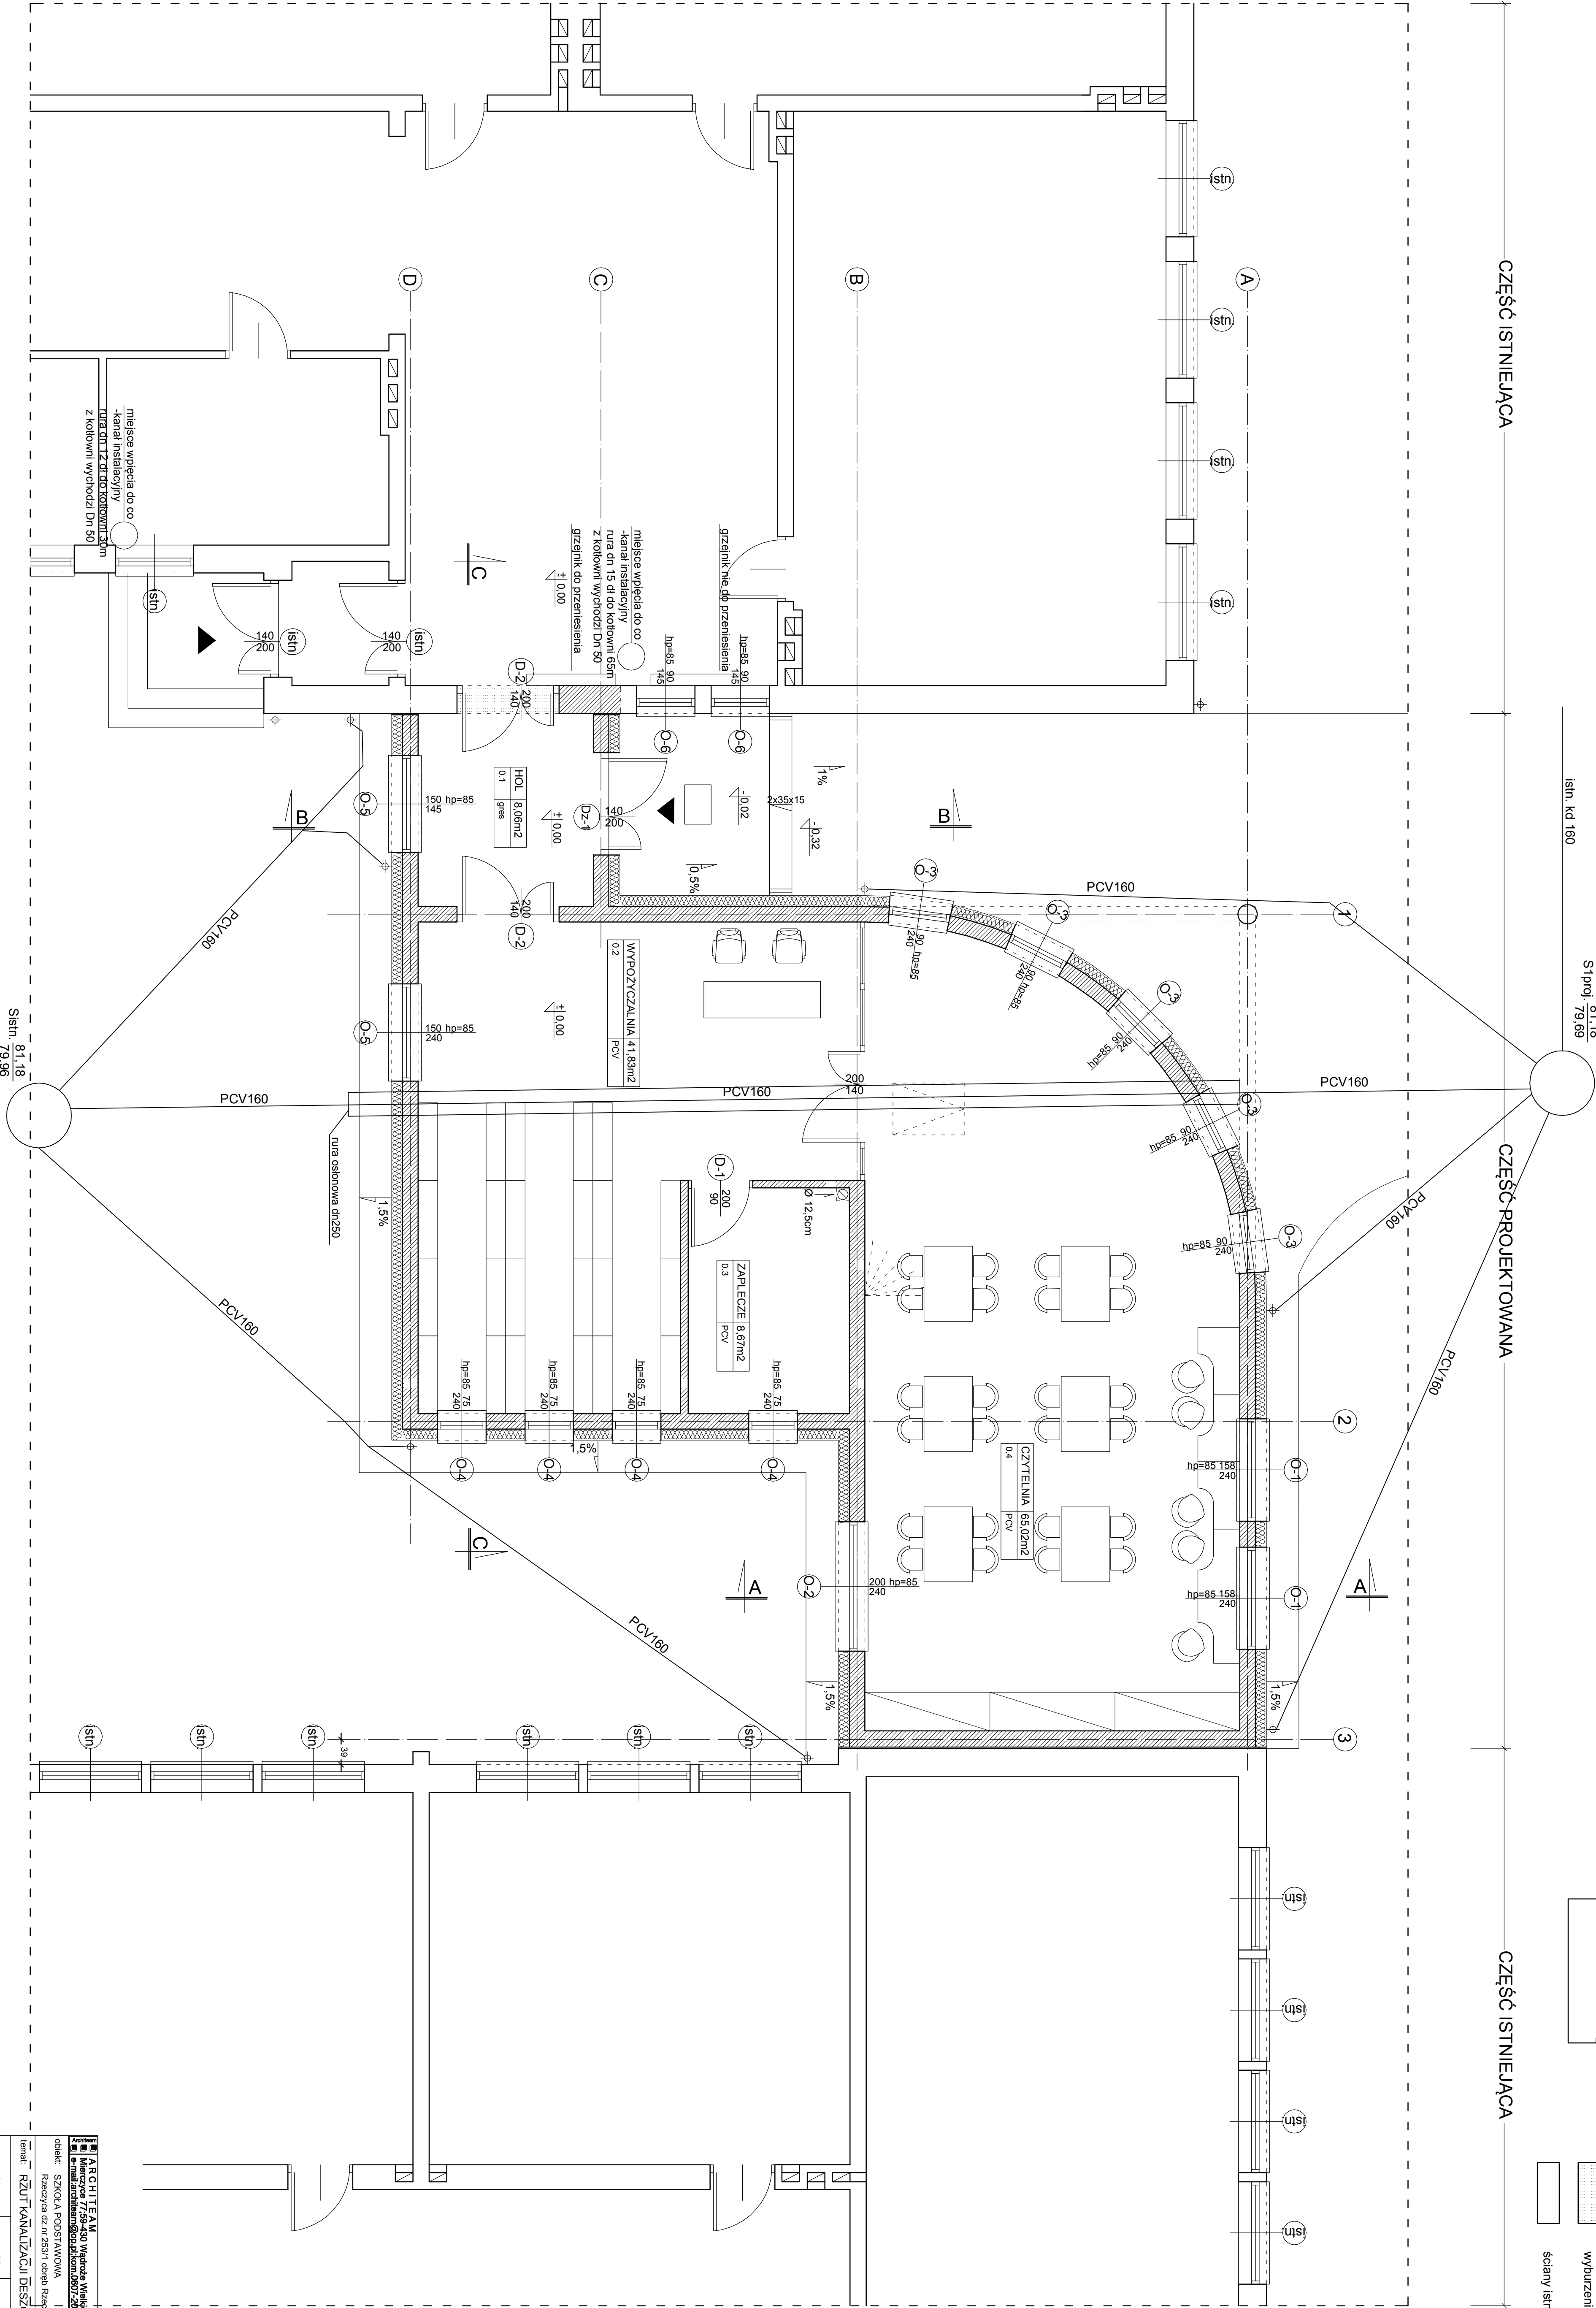

ARCHITECT TEAM				SKALA 1:50	
Miejsce 7/28-430 Włocławek Wielki				nr rysunku:	
Szkic architektoniczny				S-1	
Odbiór: SZKOŁA PODSTAWOWA					
Temat: RZUT KANALIZACJI DESZCZOWEJ					
data: 08.2010					
projektował: mgr inż. Barbara Chęćka					
nr uprawnień: 99.DOS.06					
sprawdził: mgr inż. Magdalena Koci					
nr uprawnień: 40.DOS.05					